


# LU3

KARTA - LOKAL USŁUGOWY

LIBRA RESIDENCE

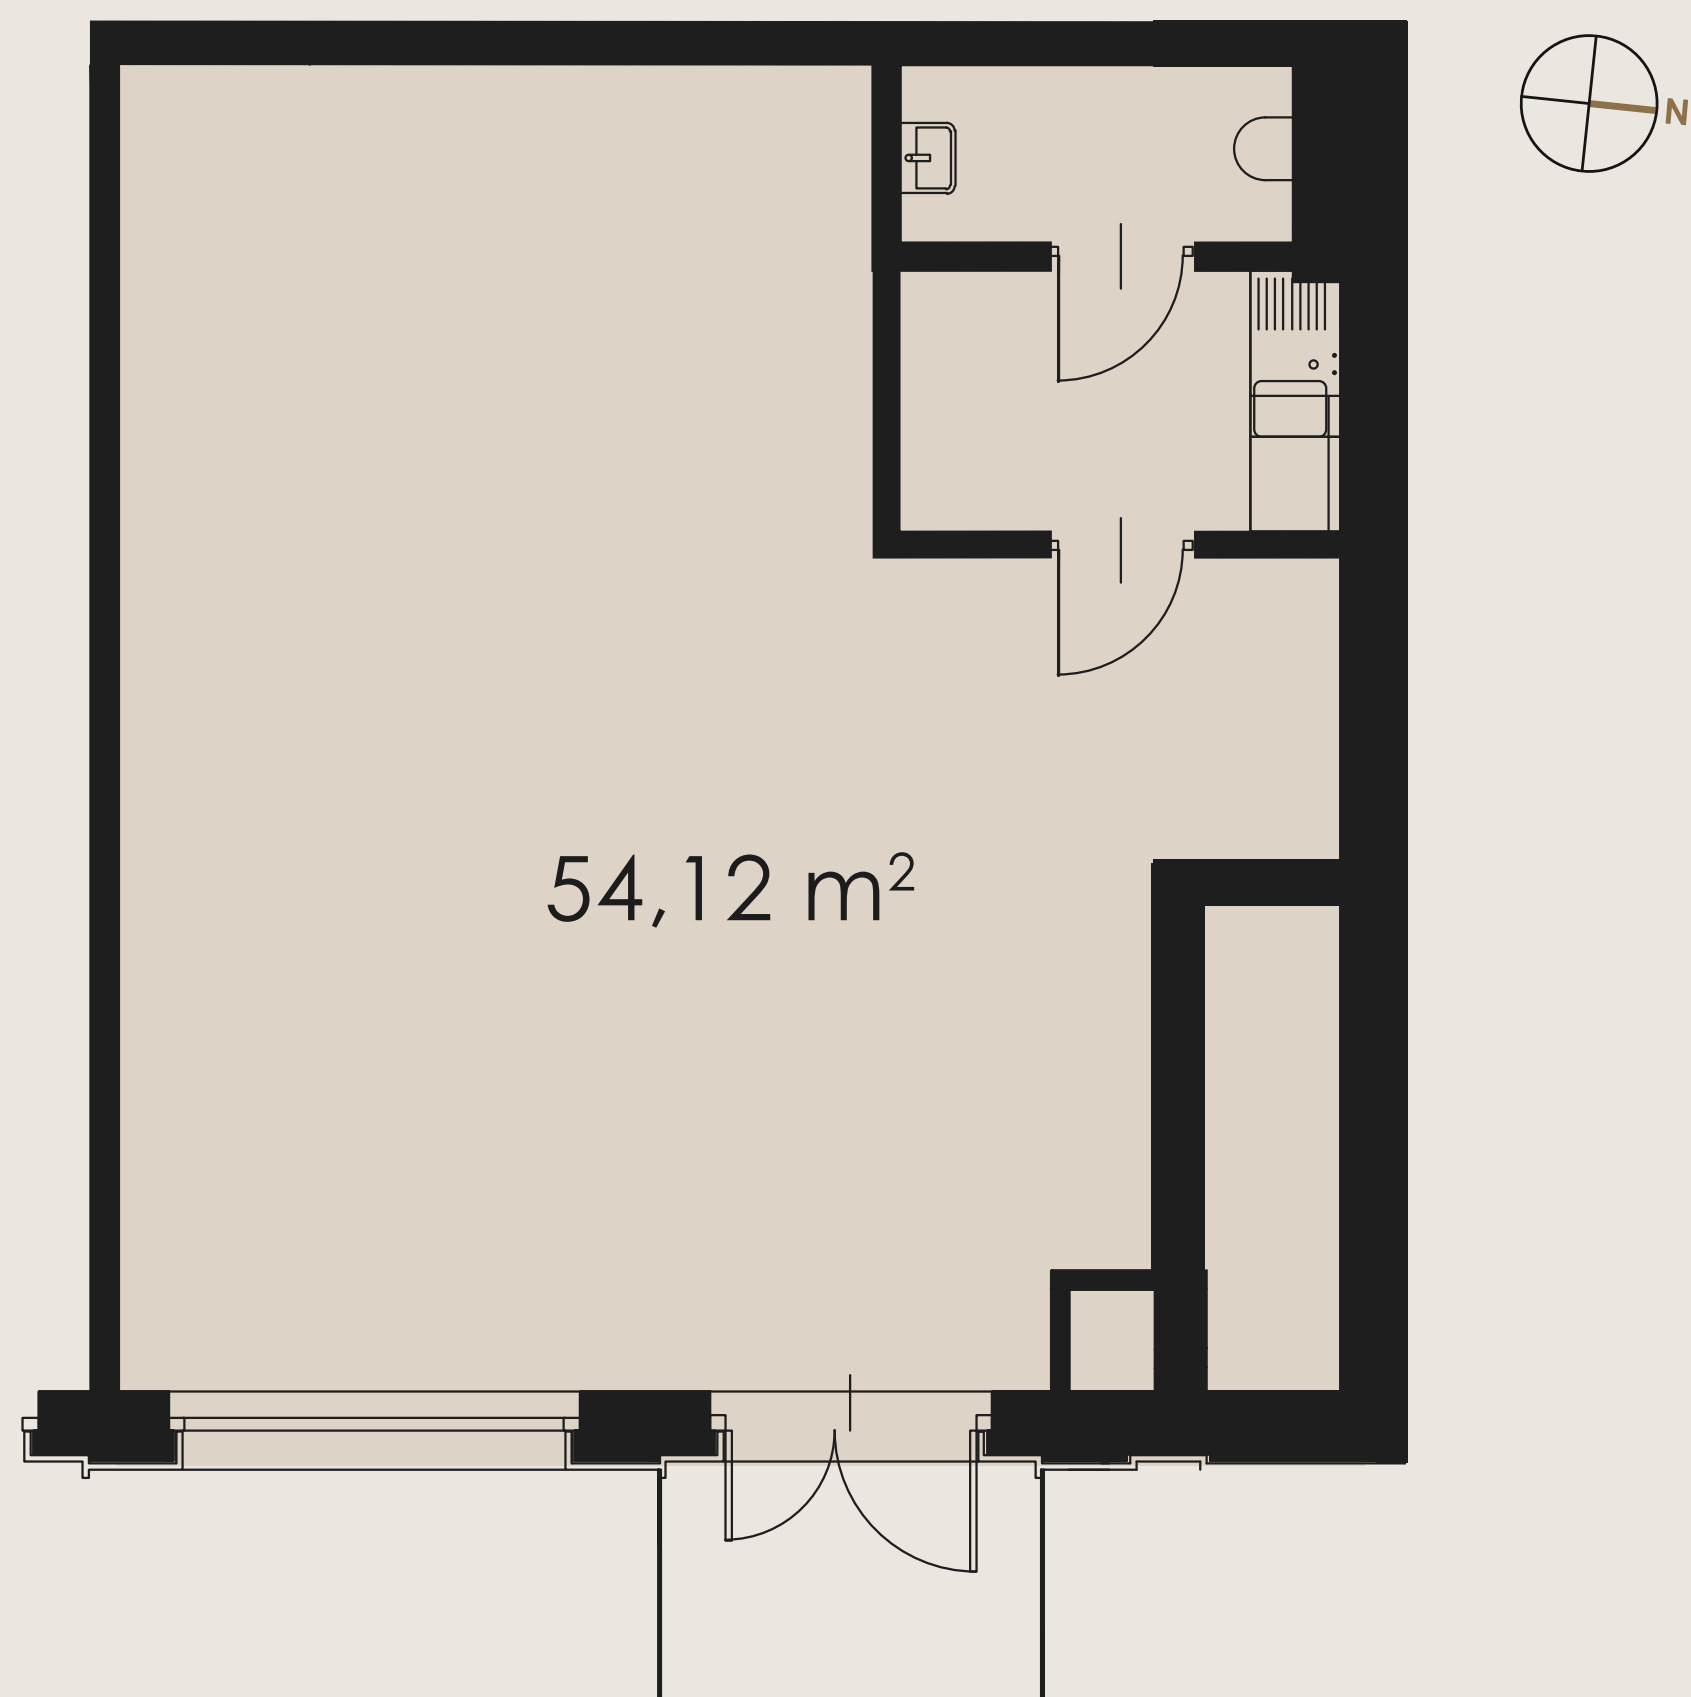

## PARTER LOKAL USŁUGOWY LU3

POWIERZCHNIA LOKALU	54,12 m <sup>2</sup>
ZAPLECZE SOCJALNE	3,44 m <sup>2</sup>
WC	2,10 m <sup>2</sup>

### SCHEMAT KONDYGNACJI

