


B1.M3

KARTA MIESZKANIA

LIBRA RESIDENCE

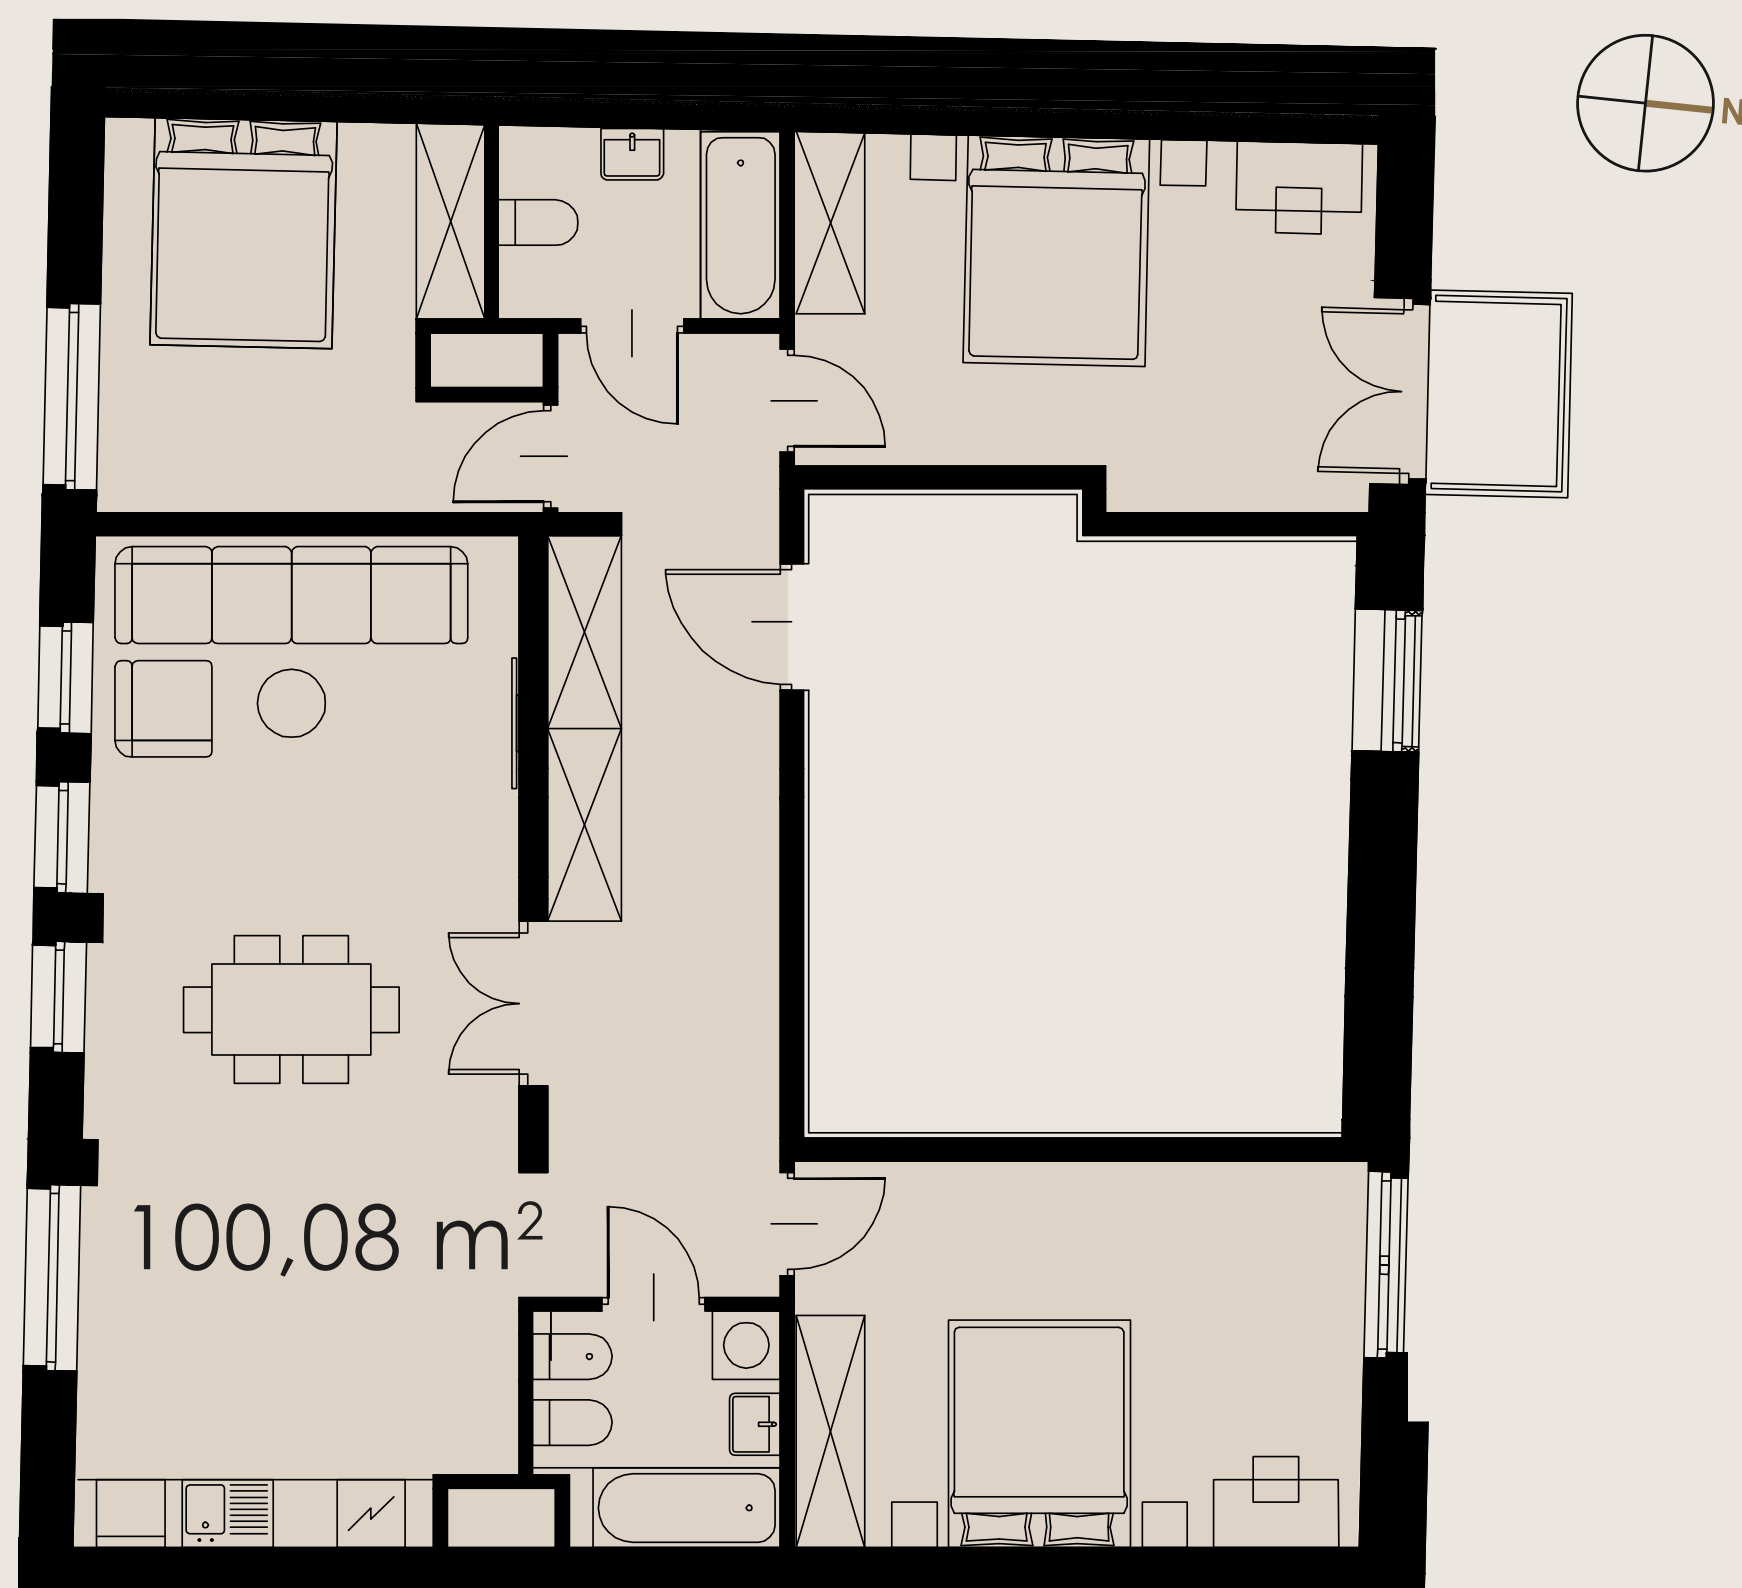

PIĘTRO 2 APARTAMENT B1.M3

POWIERZCHNIA APARTAMENTU	100,08 m²
PRZEDPOKÓJ	17,08 m ²
SYPIALNIA	16,97 m ²
SALON Z ANEKSEM KUCHENNYM	31,78 m ²
SYPIALNIA	10,36 m ²
ŁAZIENKA	3,92 m ²
SYPIALNIA	15,62 m ²
BALKON	1,58 m ²

SCHEMAT KONDYGNACJI

