


LIBRA RESIDENCE

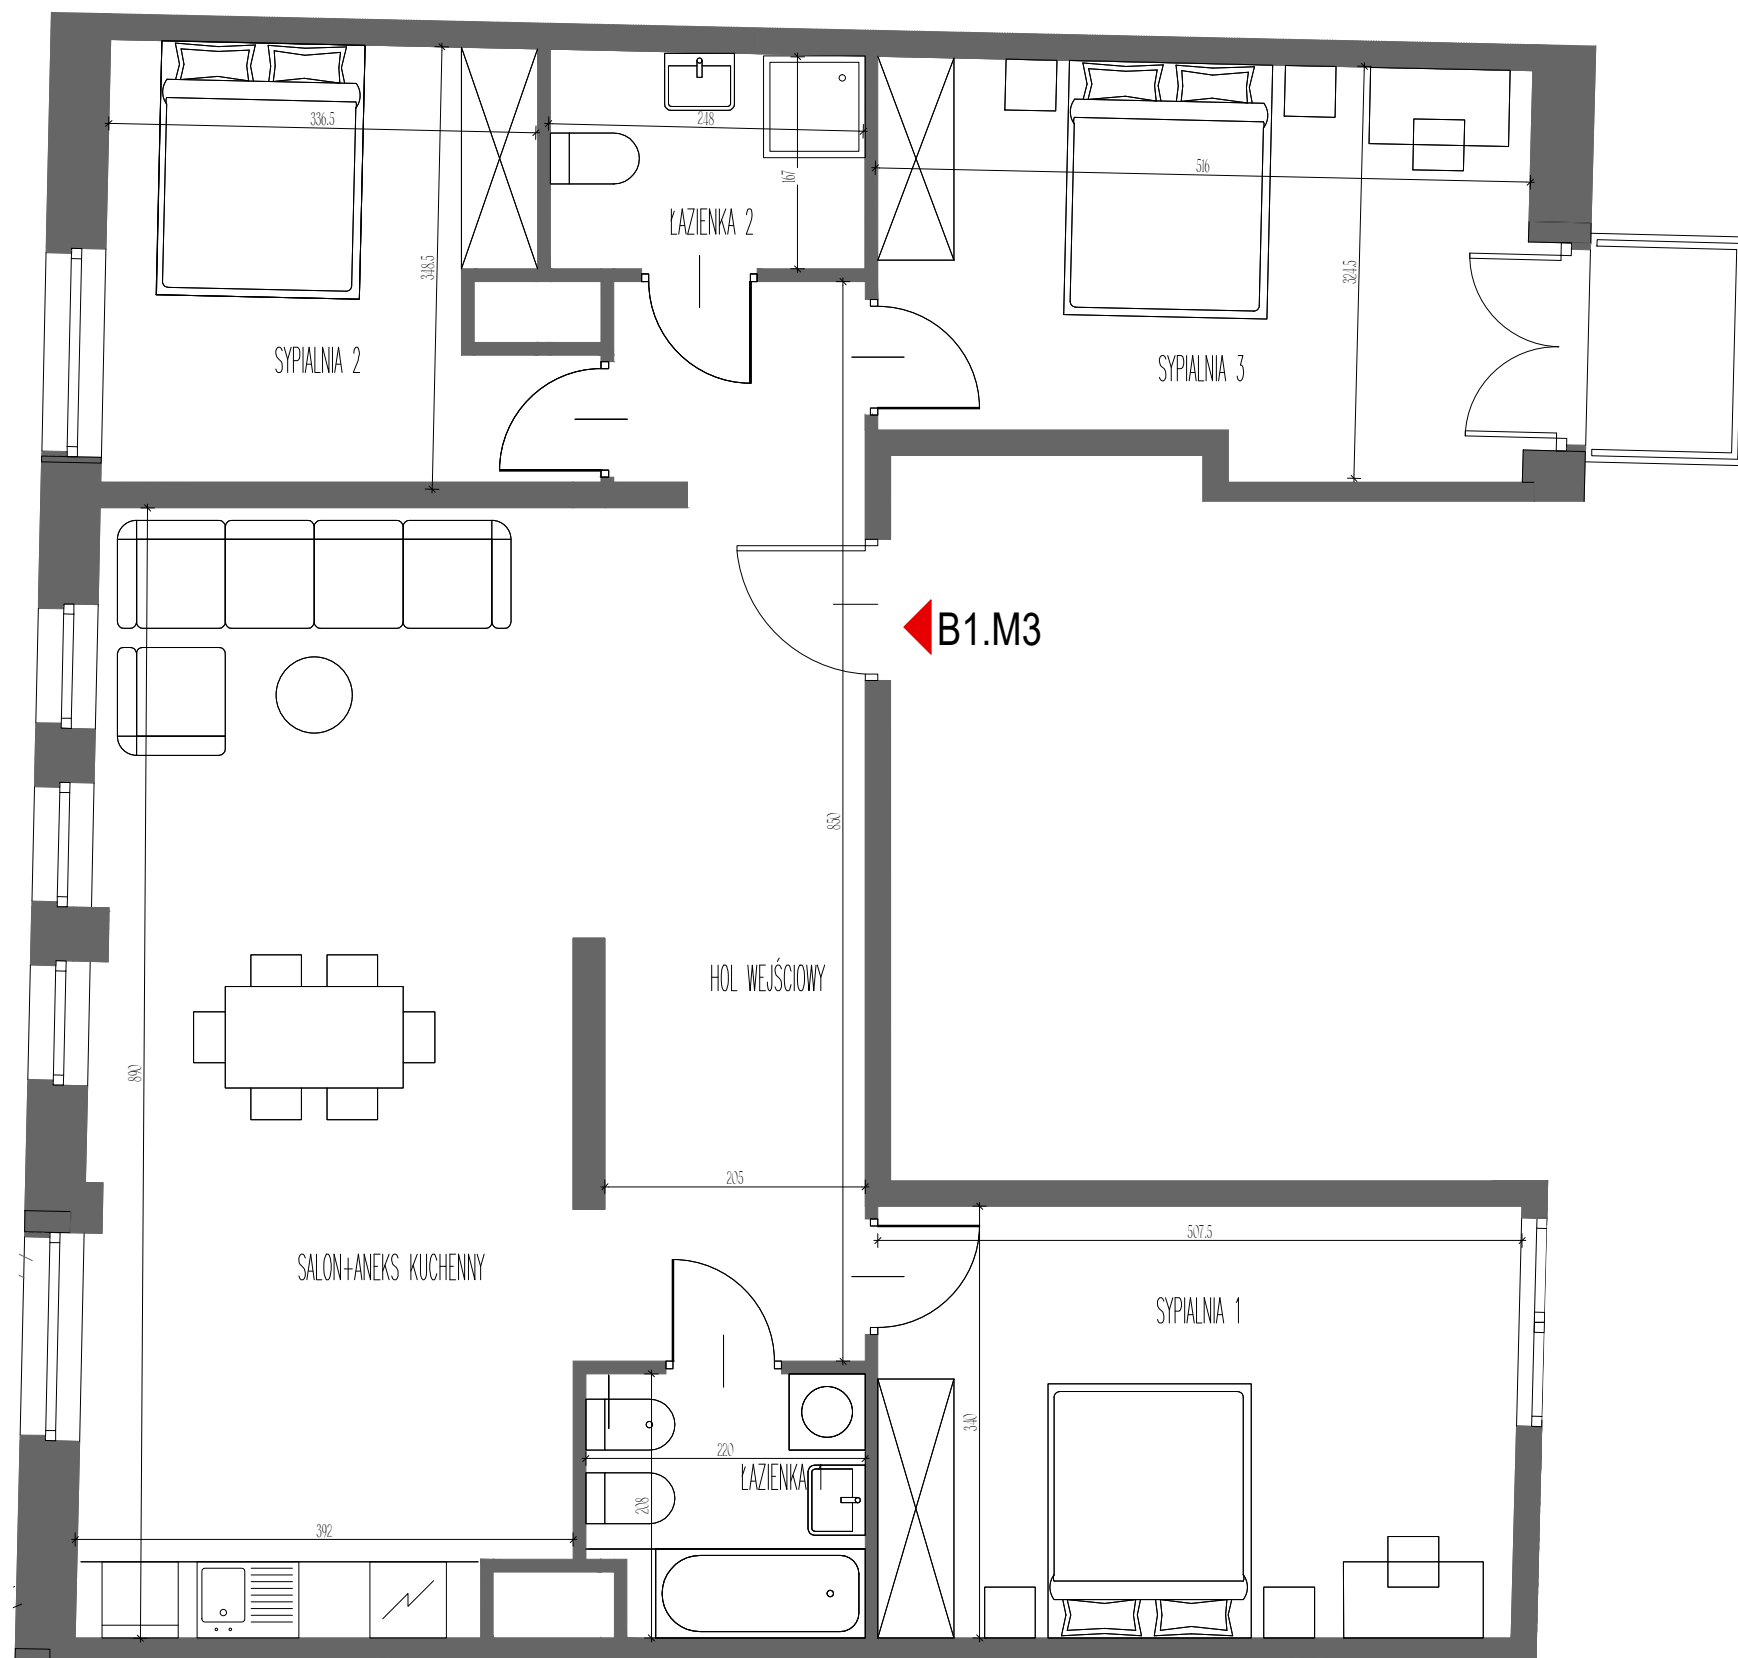

www.libraresidence.pl

PIĘTRO II

APARTAMENT B1.M3

POWIERZCHNIA APARTAMENTU: 104,00 m²

Hol Wejściowy: 18,19 m²

Salon z Aneksem Kuchennym: 33,20 m²

Łazienka 1: 4,29 m²

Łazienka 2: 4,14 m²

Sypialnia 1: 16,93 m²

Sypialnia 2: 11,67 m²

Sypialnia 3: 15,58 m²

Balkon: 1,84 m²

SCHEMAT KONDYGNACJI

