


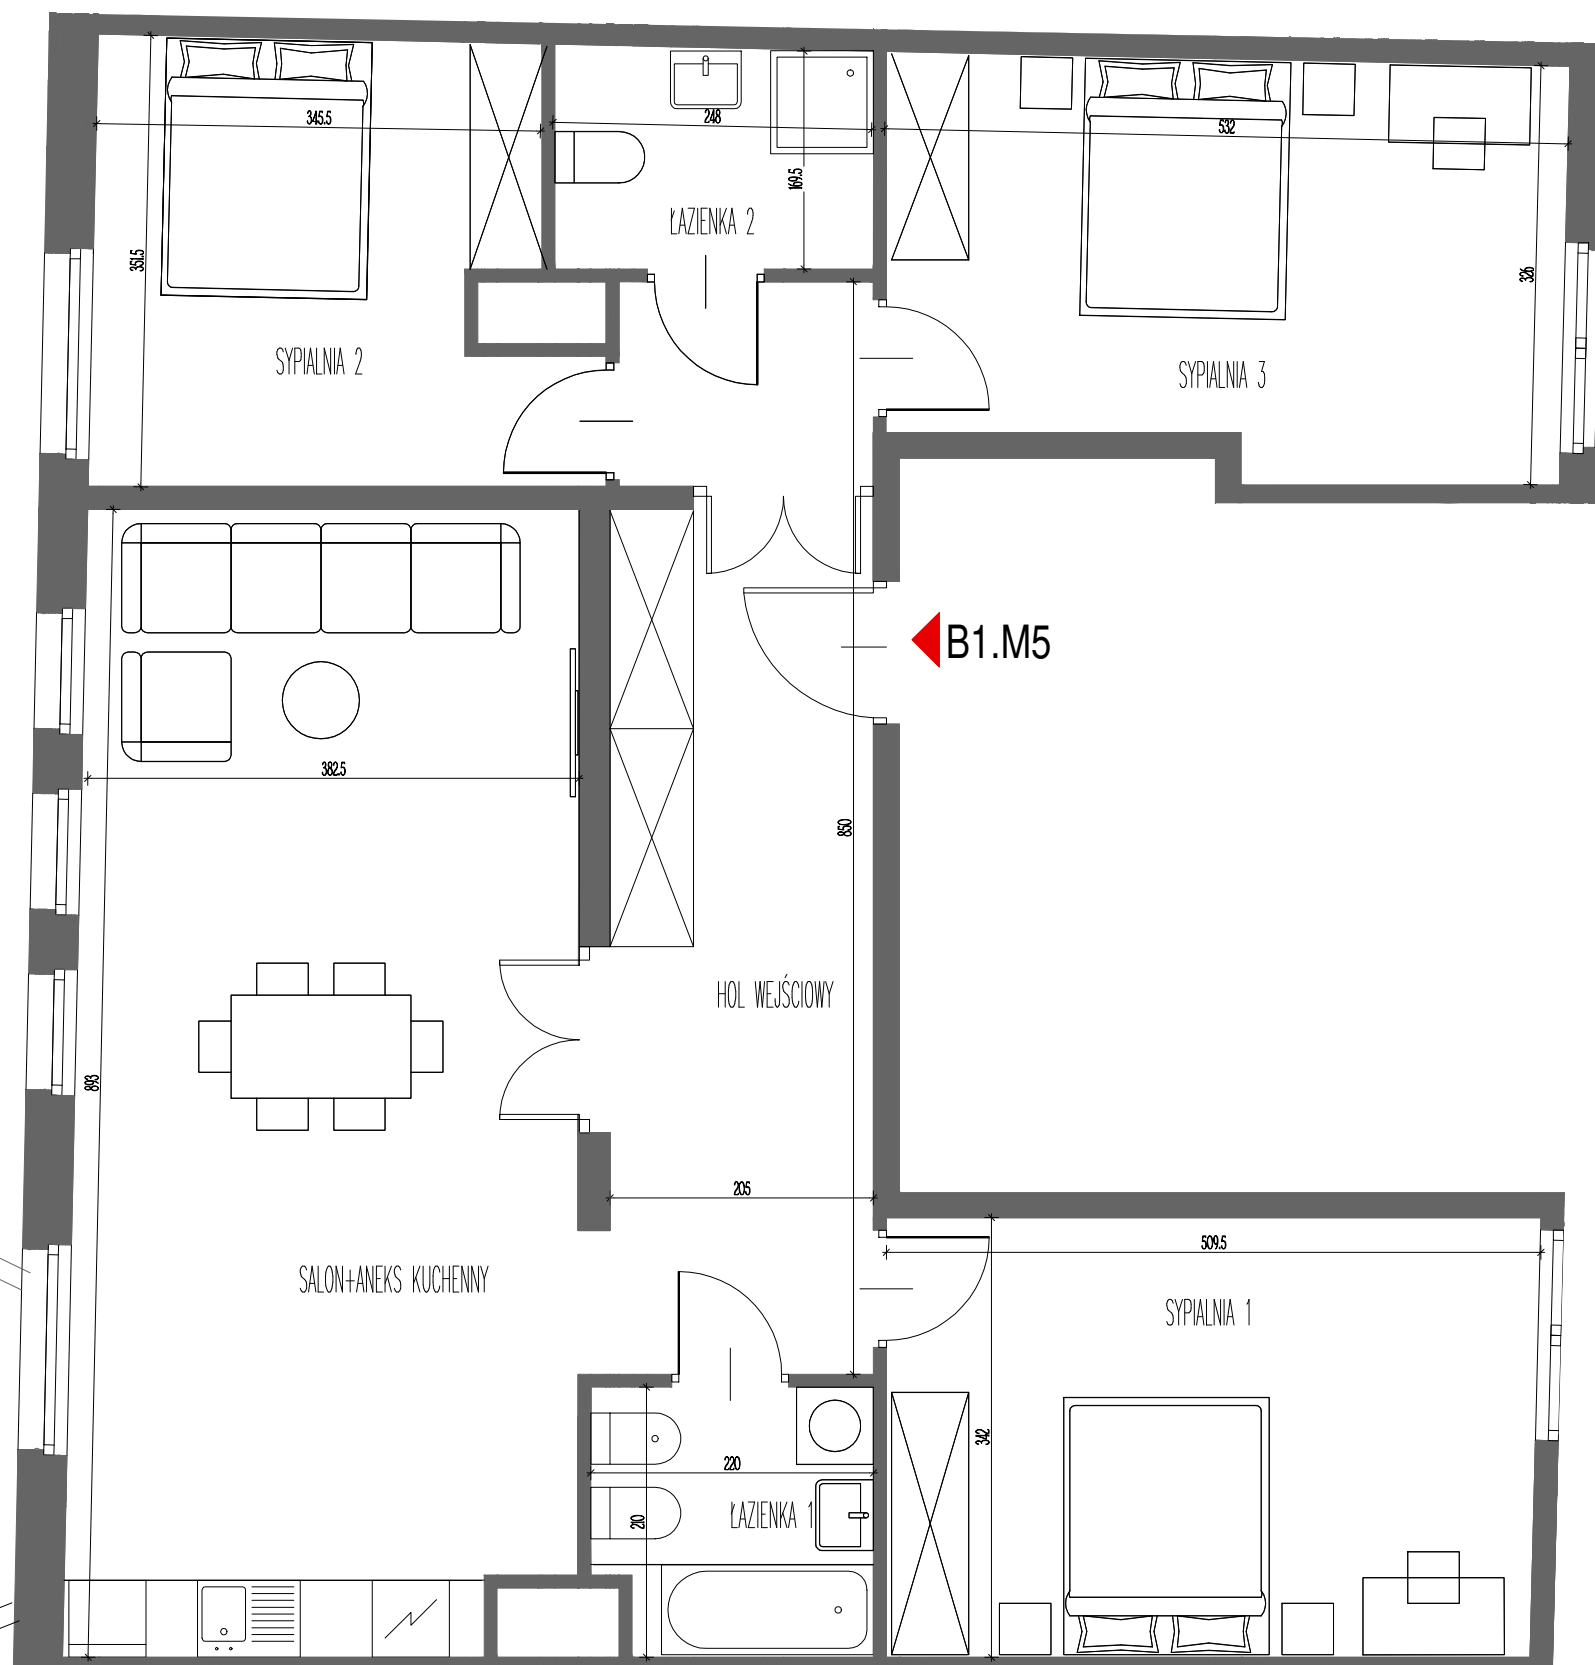

[www.libraresidence.pl](http://www.libraresidence.pl)

## PIĘTRO IV

### APARTAMENT B1.M5

POWIERZCHNIA APARTAMENTU: 105,74 m<sup>2</sup>

Hol Wejściowy: 17,65 m<sup>2</sup>

Salon z Aneksem Kuchennym: 34,26 m<sup>2</sup>

Łazienka 1: 4,32 m<sup>2</sup>

Łazienka 2: 4,19 m<sup>2</sup>

Sypialnia 1: 17,03 m<sup>2</sup>

Sypialnia 2: 12,09 m<sup>2</sup>

Sypialnia 3: 16,20 m<sup>2</sup>

## SCHEMAT KONDYGNACJI

