



www.libraresidence.pl

PIĘTRO IV


APARTAMENT B2.M32

POWIERZCHNIA APARTAMENTU: 43,77 m²

Hol Wejściowy: 4,92 m²

Salon z Aneksem Kuchennym: 33,86 m²

Łazienka: 4,99 m²

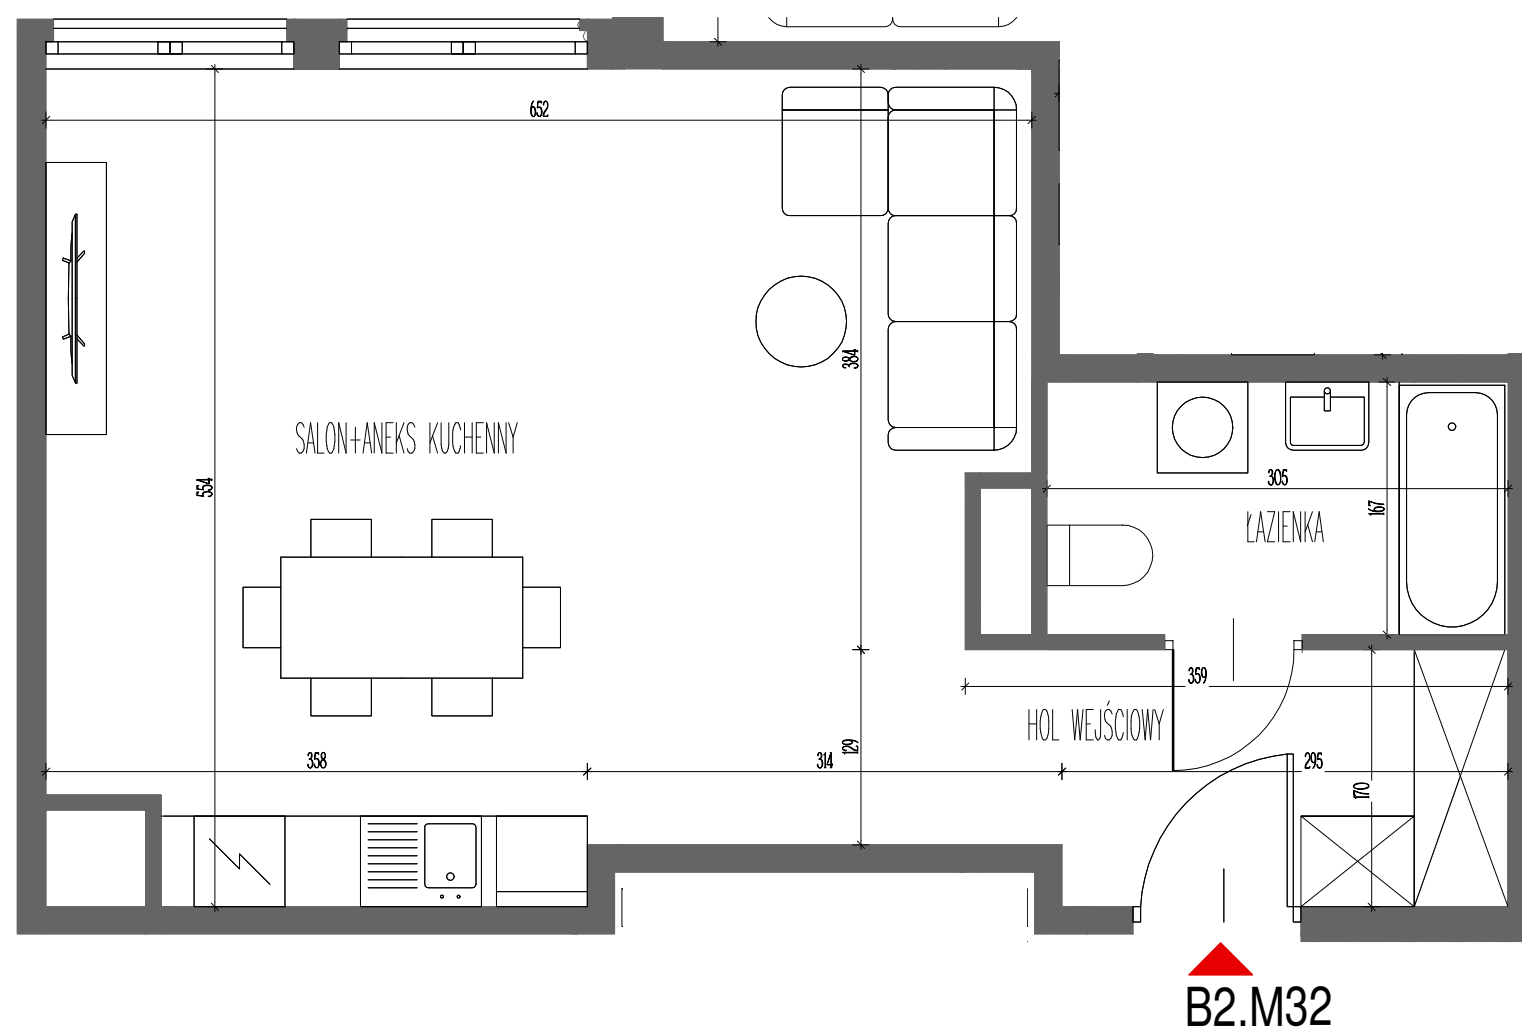

SCHEMAT KONDYGNACJI

