


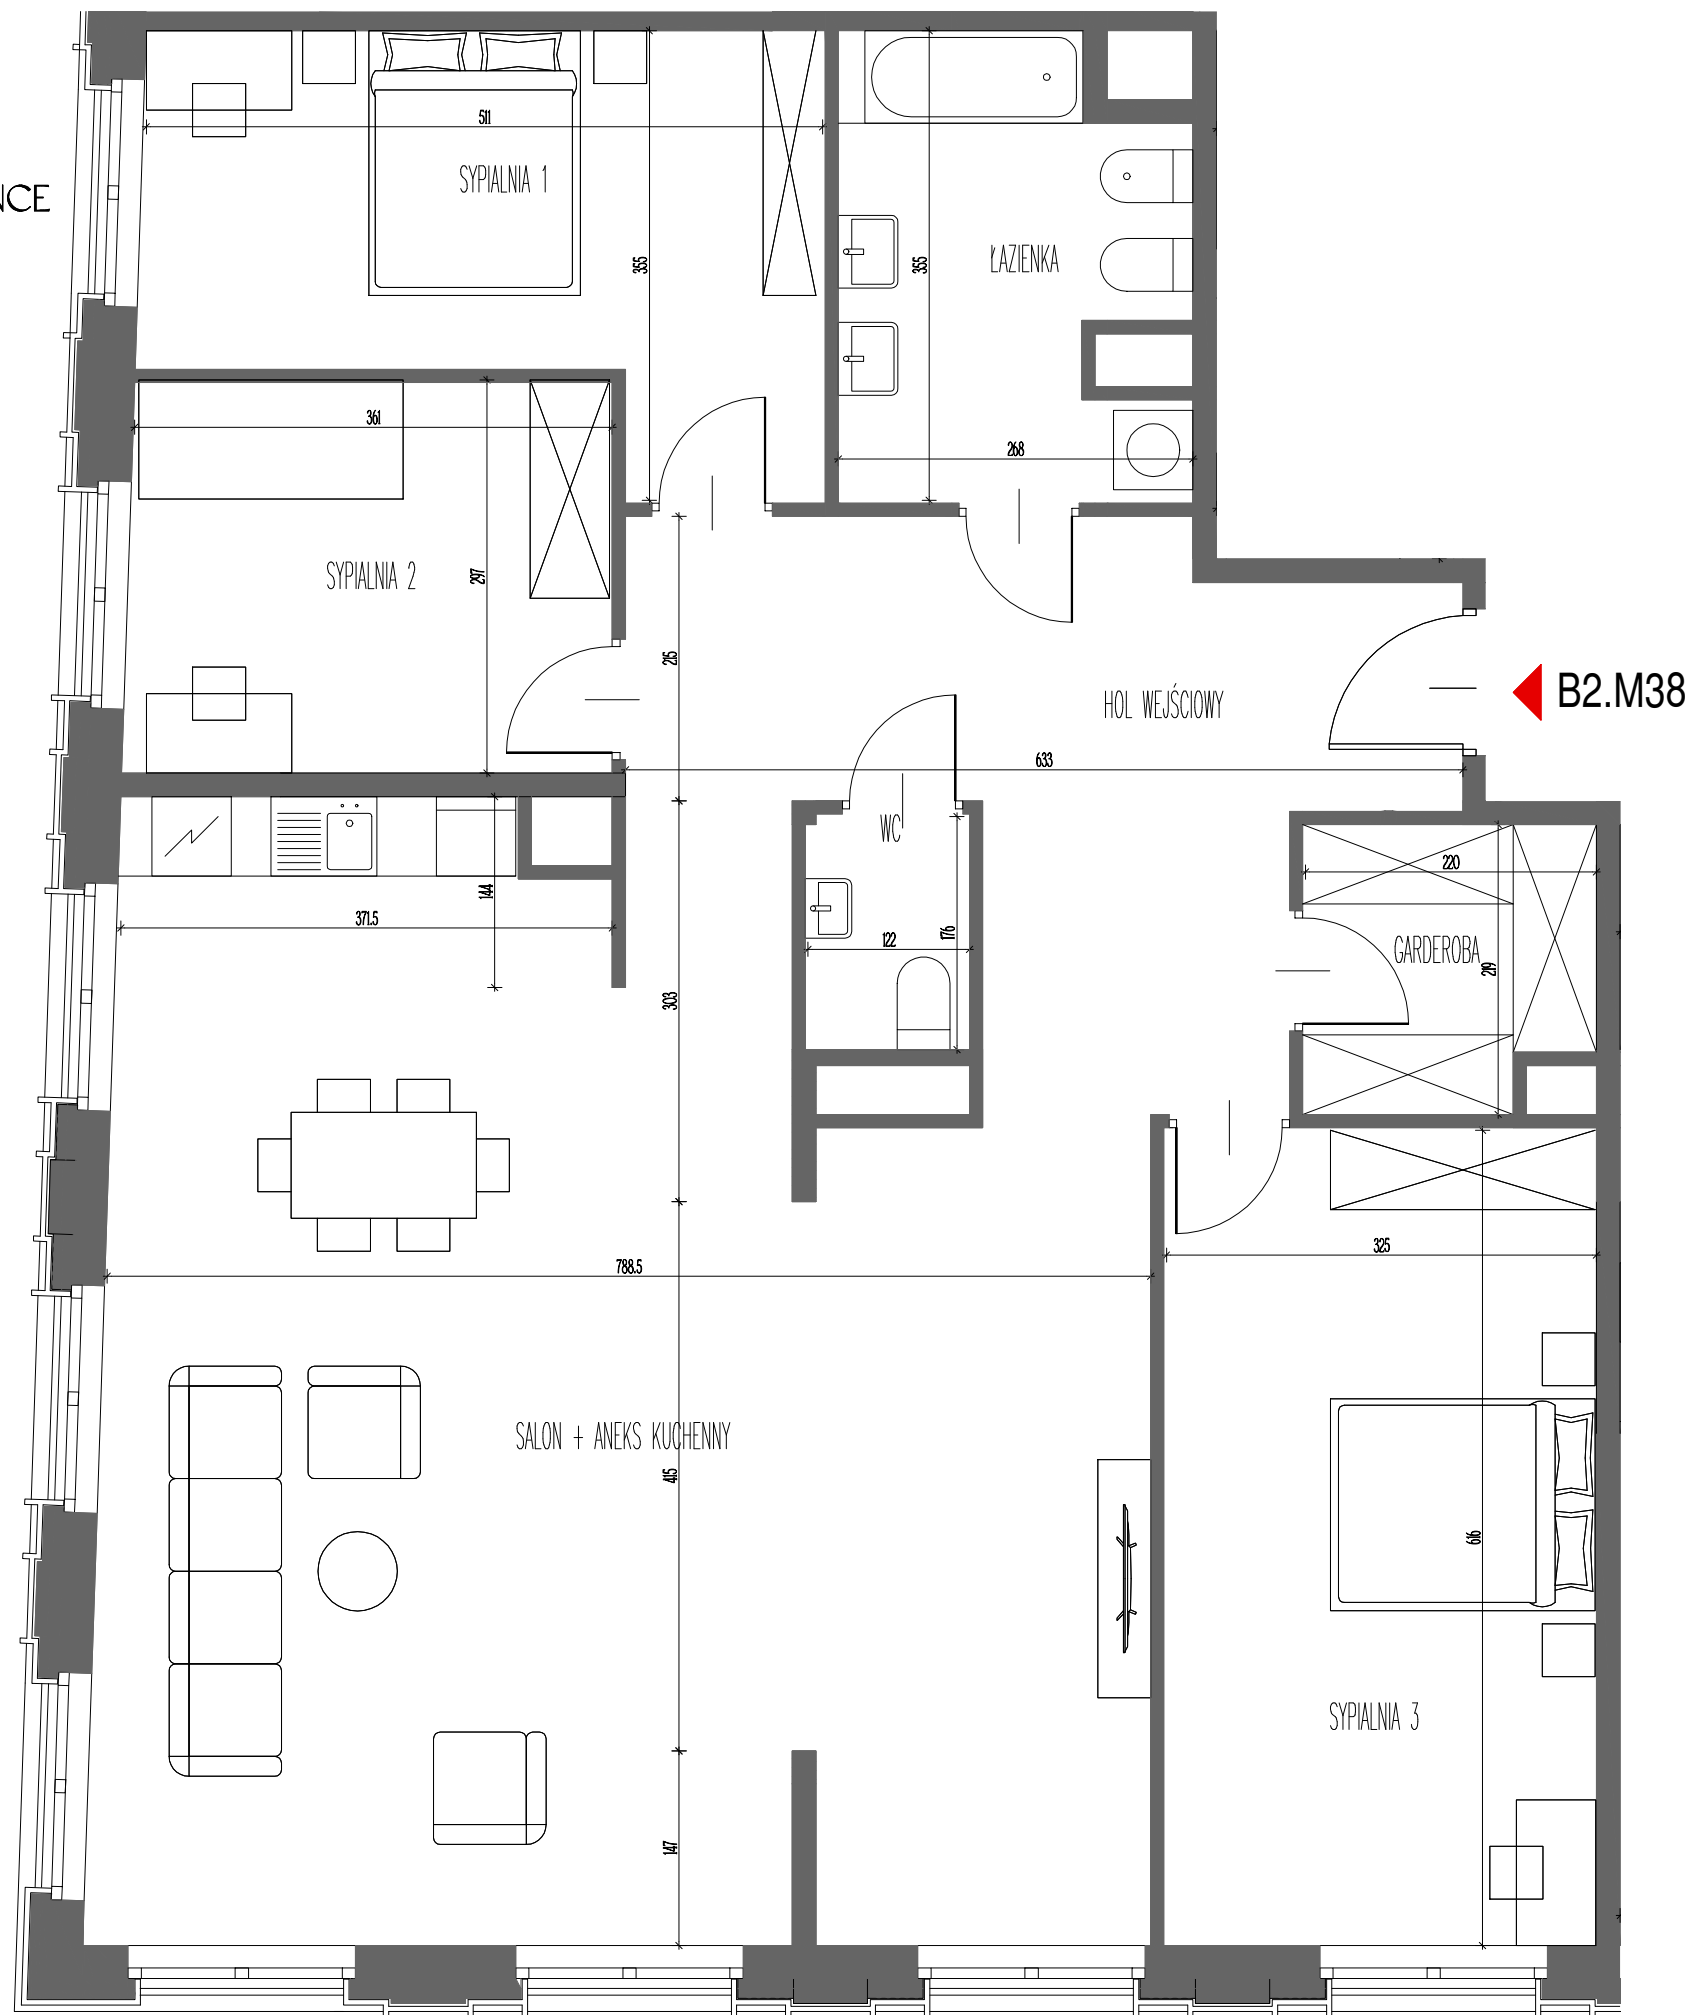

[www.libraresidence.pl](http://www.libraresidence.pl)

## PIĘTRO IV

### APARTAMENT B2.M38

POWIERZCHNIA APARTAMENTU: 138,95 m<sup>2</sup>

Hol Wejściowy: 23,70 m<sup>2</sup>

Salon z Aneksem Kuchennym: 55,09 m<sup>2</sup>

Garderoba: 4,47 m<sup>2</sup>

WC: 2,08 m<sup>2</sup>

Łazienka: 8,34 m<sup>2</sup>

Sypialnia 1: 14,59 m<sup>2</sup>

Sypialnia 2: 10,66 m<sup>2</sup>

Sypialnia 3: 20,02 m<sup>2</sup>

## SCHEMAT KONDYGNACJI

