


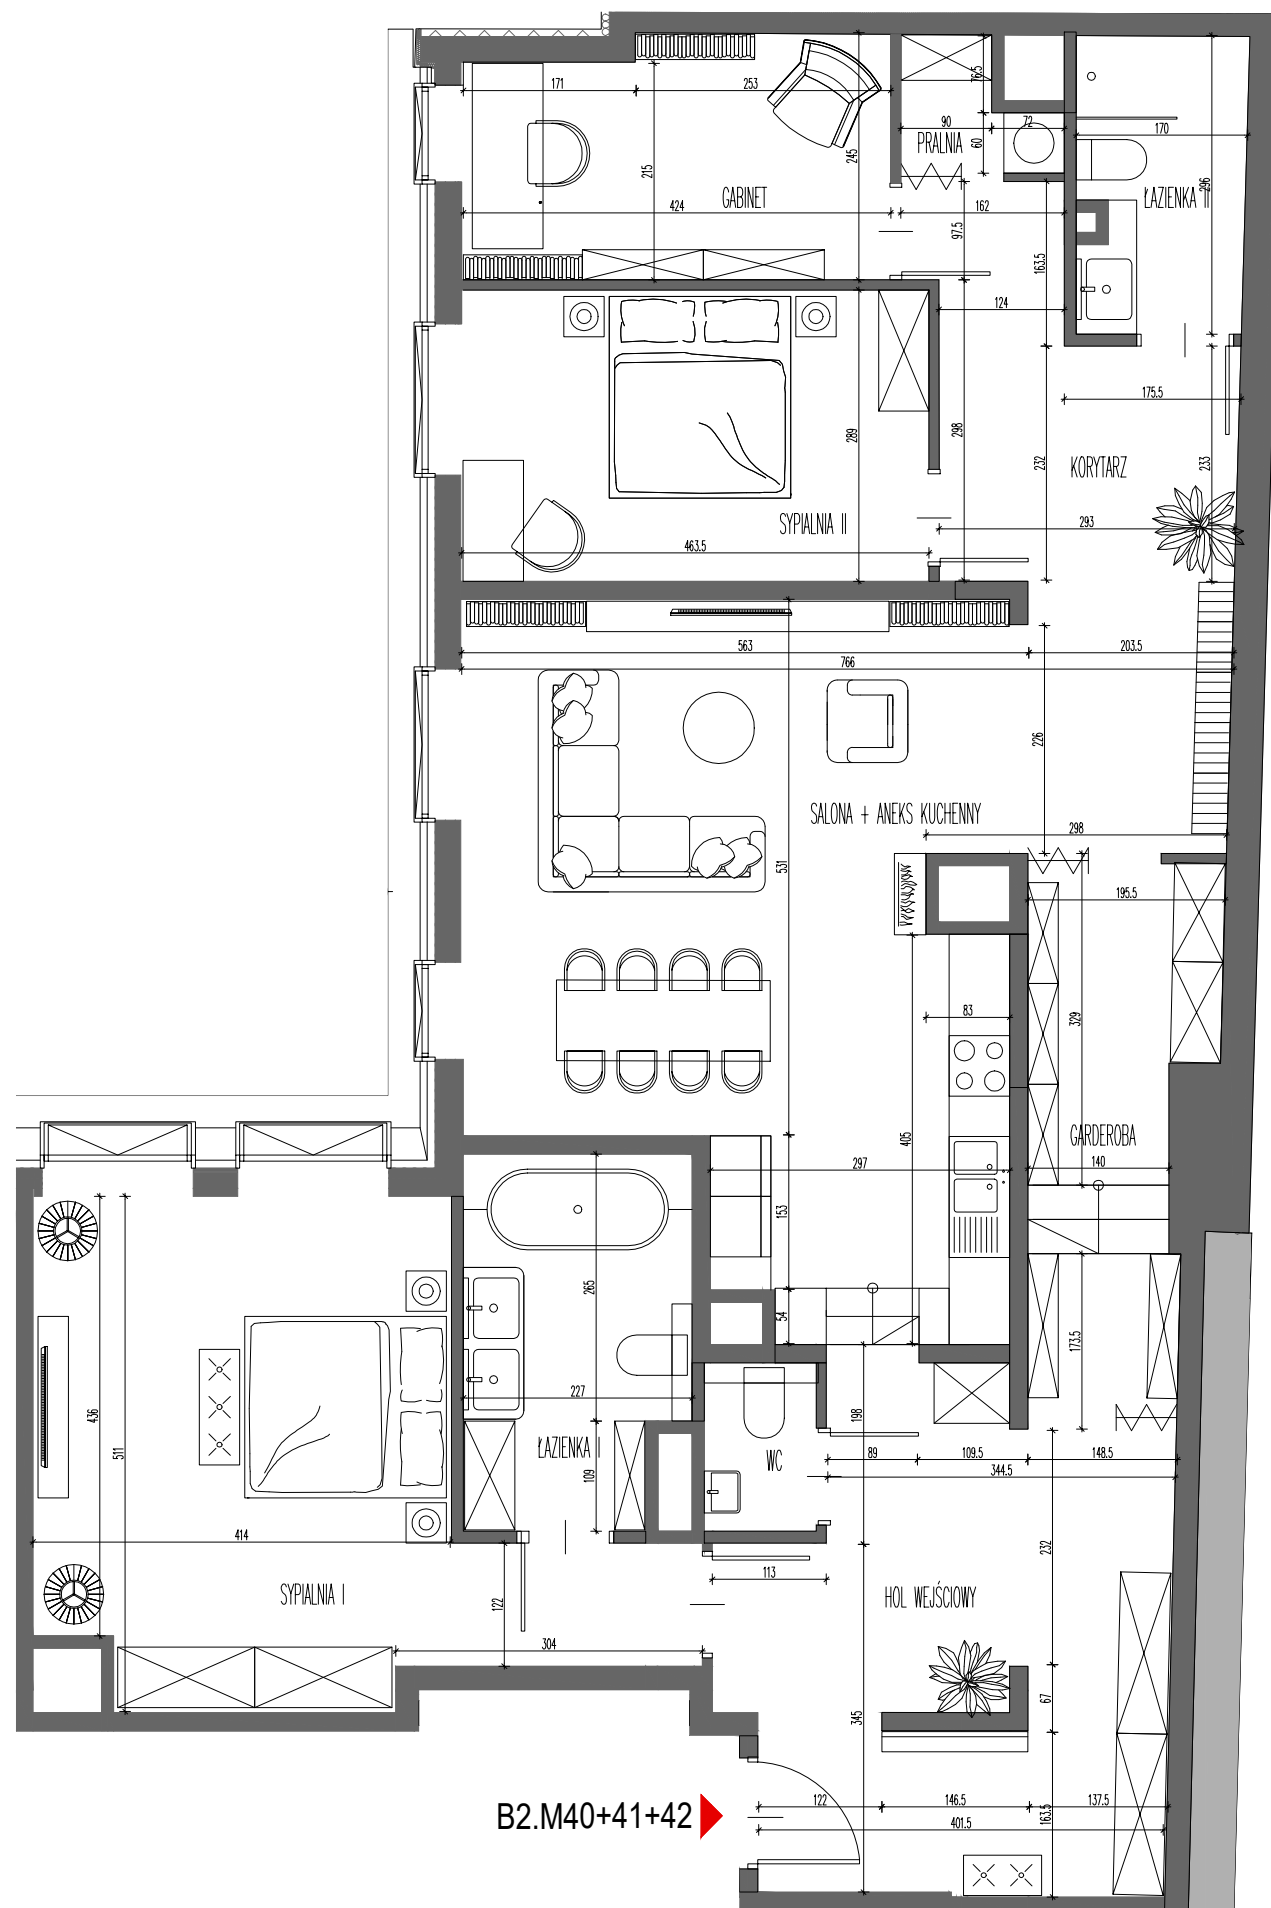

www.libraresidence.pl

PIĘTRO V

APARTAMENT B2.M40+41+42

POWIERZCHNIA APARTAMENTU: 132,24 m²

Hol Wejściowy: 20,43 m²

Salon z Aneksem Kuchennym: 36,58 m²

Sypialnia I: 21,85 m²

Łazienka I: 6,47 m²

WC: 1,80 m²

Garderoba: 9,21 m²

Sypialnia II: 11,70 m²

Gabinet: 8,57 m²

Korytarz: 9,25 m²

Łazienka II: 4,71 m²

Pralnia: 1,67 m²

SCHEMAT KONDYGNACJI

