


LU2

KARTA - LOKAL USŁUGOWY

LIBRA RESIDENCE

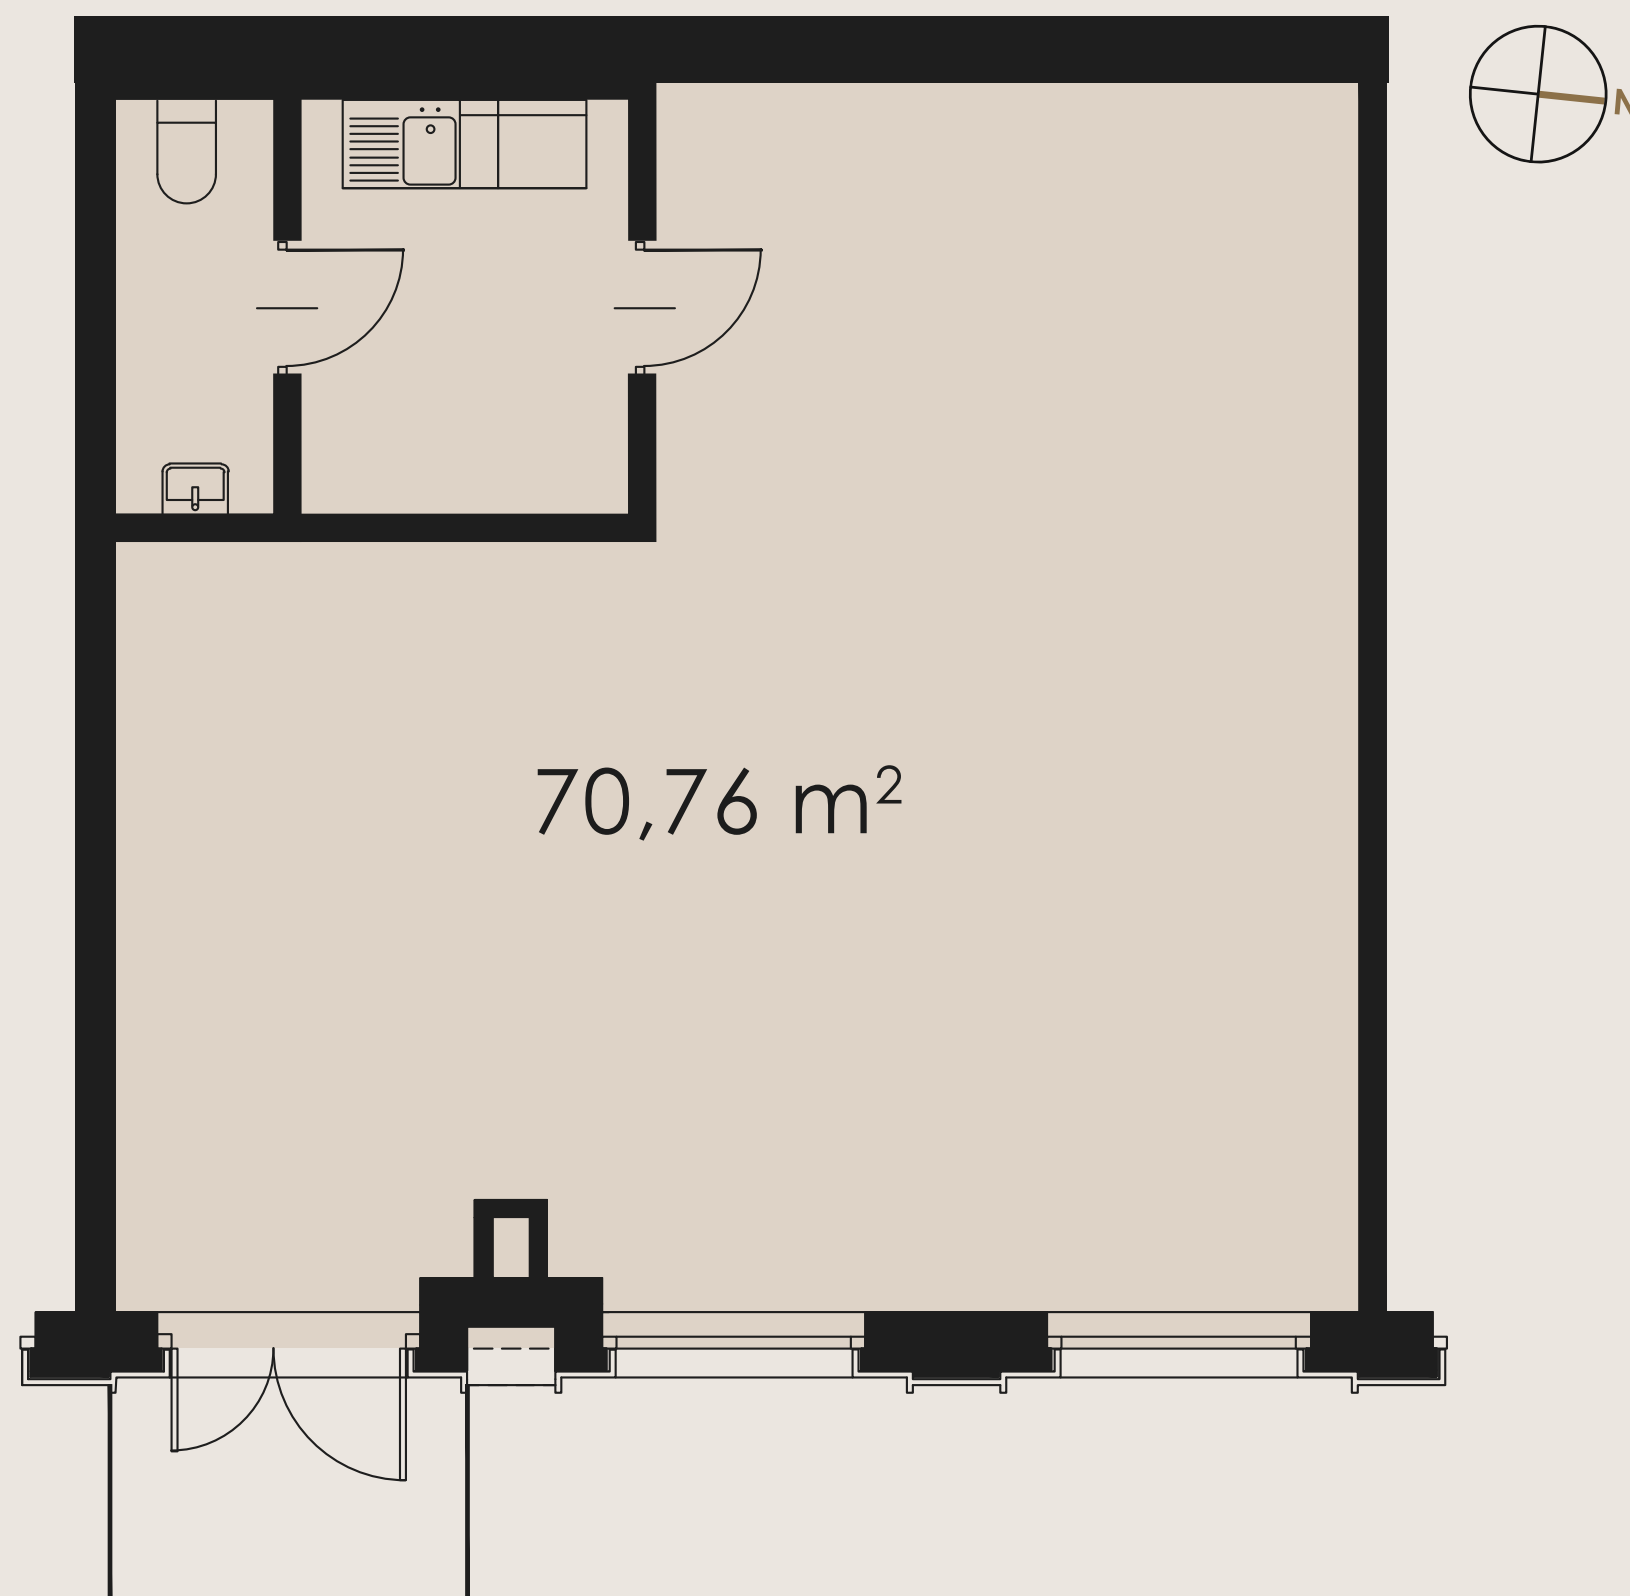

PARTER

LOKAL USŁUGOWY LU2

POWIERZCHNIA LOKALU	70,76 m²
LOKAL USŁUGOWY	64,47 m ²
ZAPLECZE SOCJALNE	4,00 m ²
WC	2,29 m ²

SCHEMAT KONDYGNACJI

