


# B2.M17

KARTA MIESZKANIA

LIBRA RESIDENCE

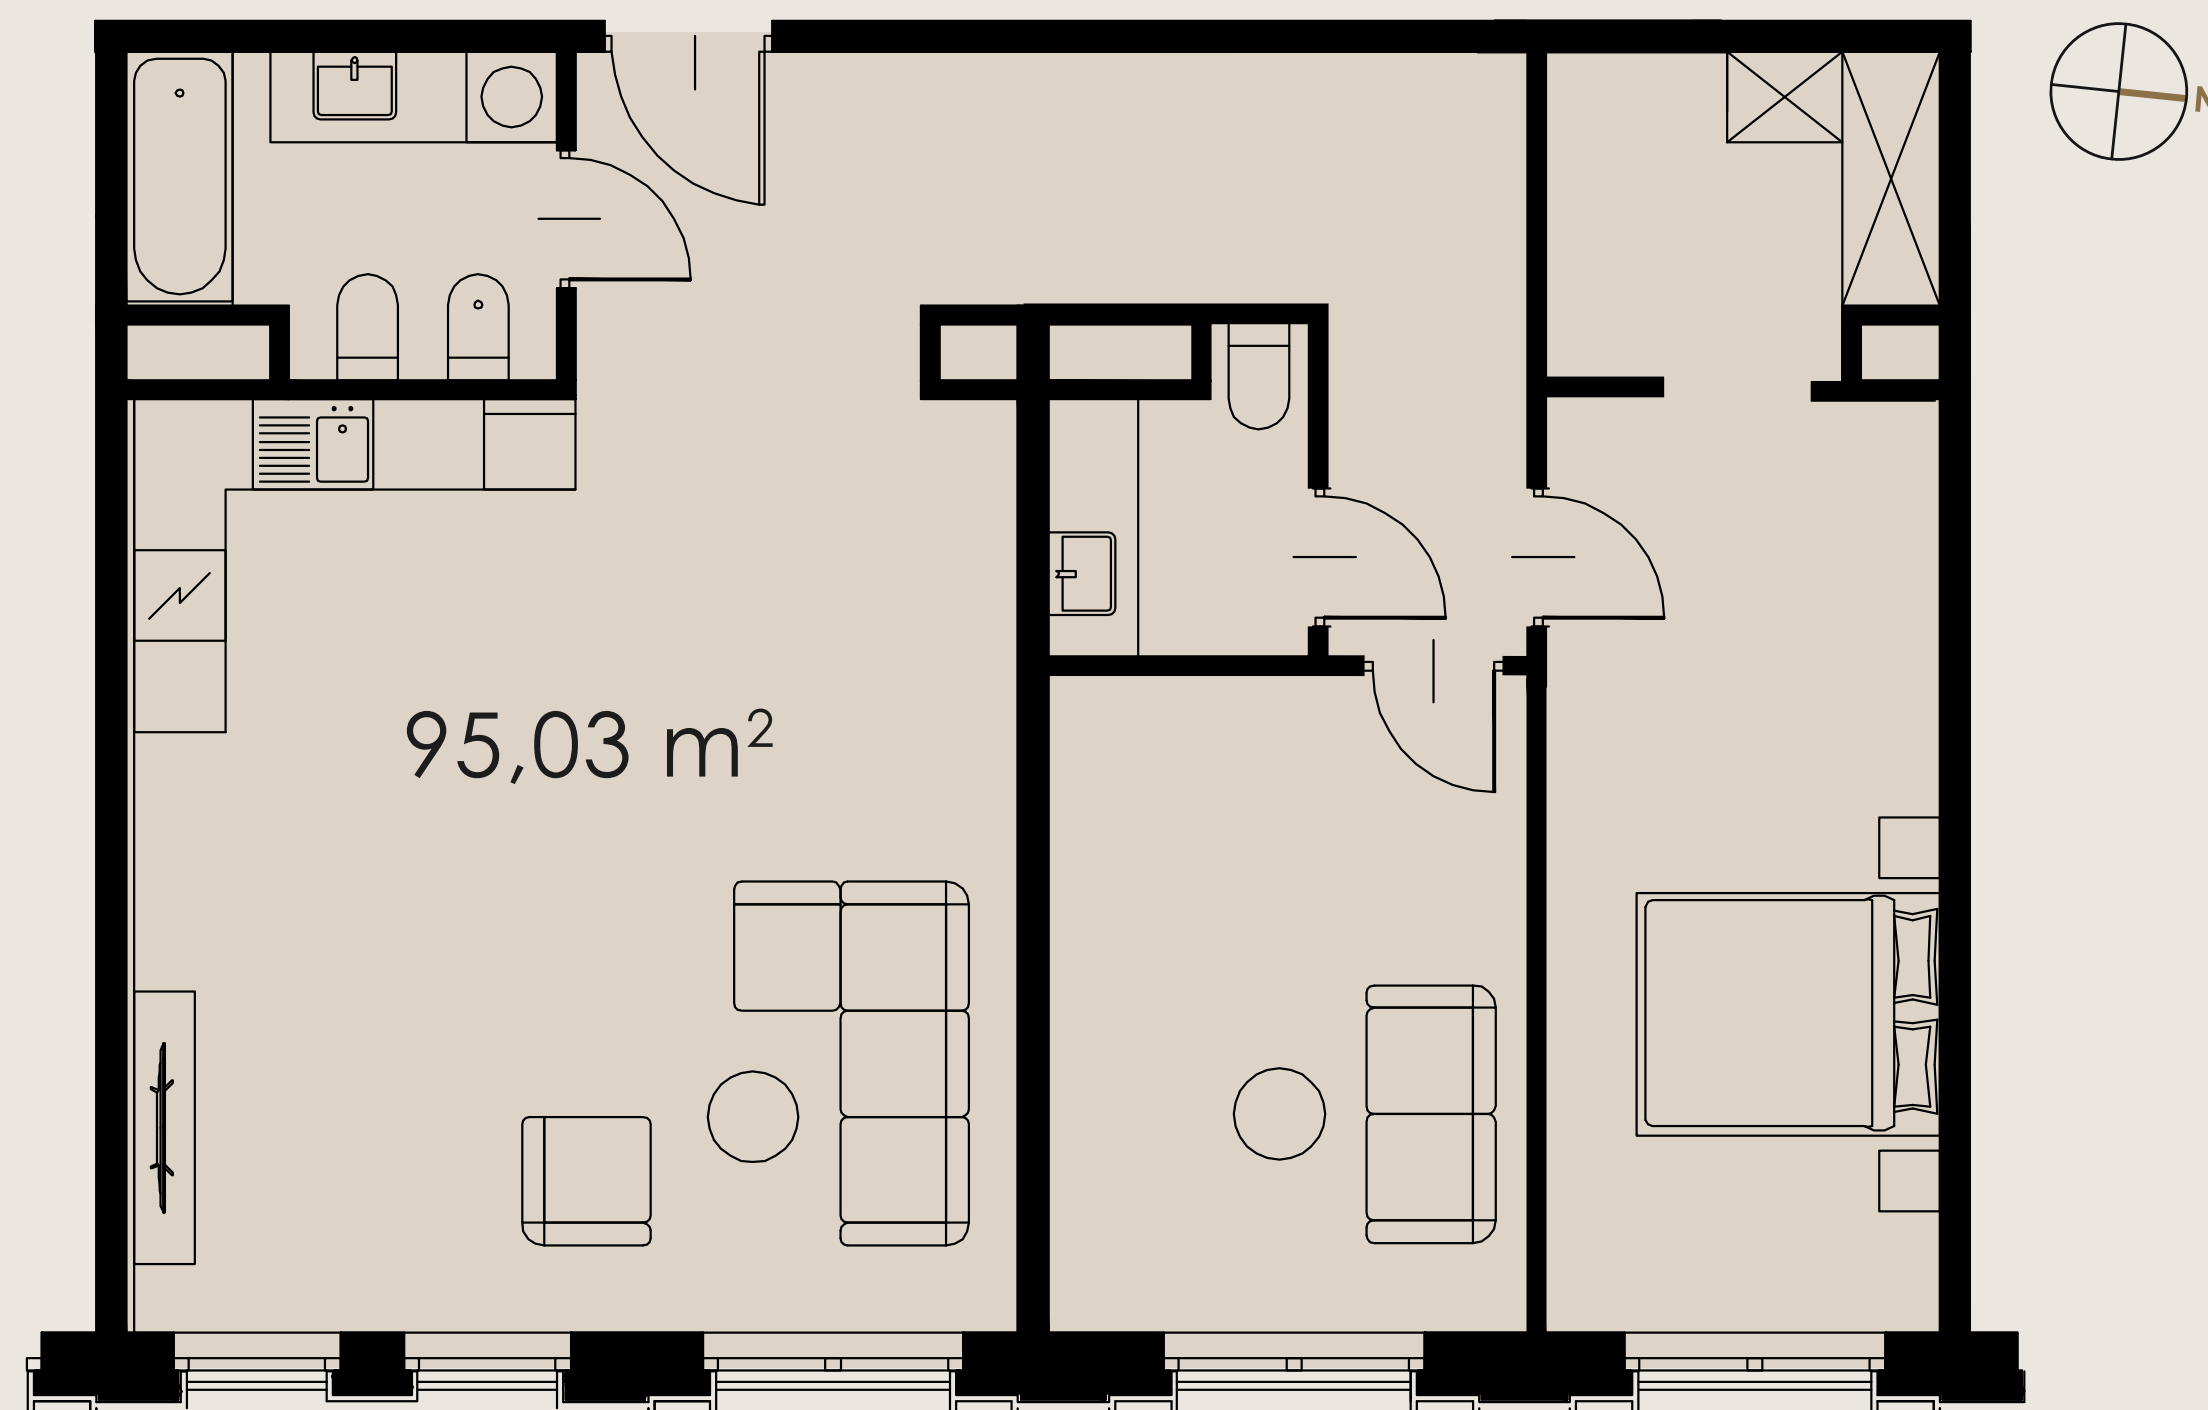

## PIĘTRO 2 APARTAMENT B2.M17

POWIERZCHNIA APARTAMENTU	<b>95,03 m<sup>2</sup></b>
PRZEDPOKÓJ	13,60 m <sup>2</sup>
GARDEROBA	5,47 m <sup>2</sup>
SALON Z ANEKSEM KUCHENNYM	37,20 m <sup>2</sup>
SYPIALNIA	16,22 m <sup>2</sup>
SYPIALNIA	12,79 m <sup>2</sup>
ŁAZIENKA	4,05 m <sup>2</sup>
ŁAZIENKA	5,70 m <sup>2</sup>

### SCHEMAT KONDYGNACJI

