


B2.M20

KARTA MIESZKANIA

LIBRA RESIDENCE

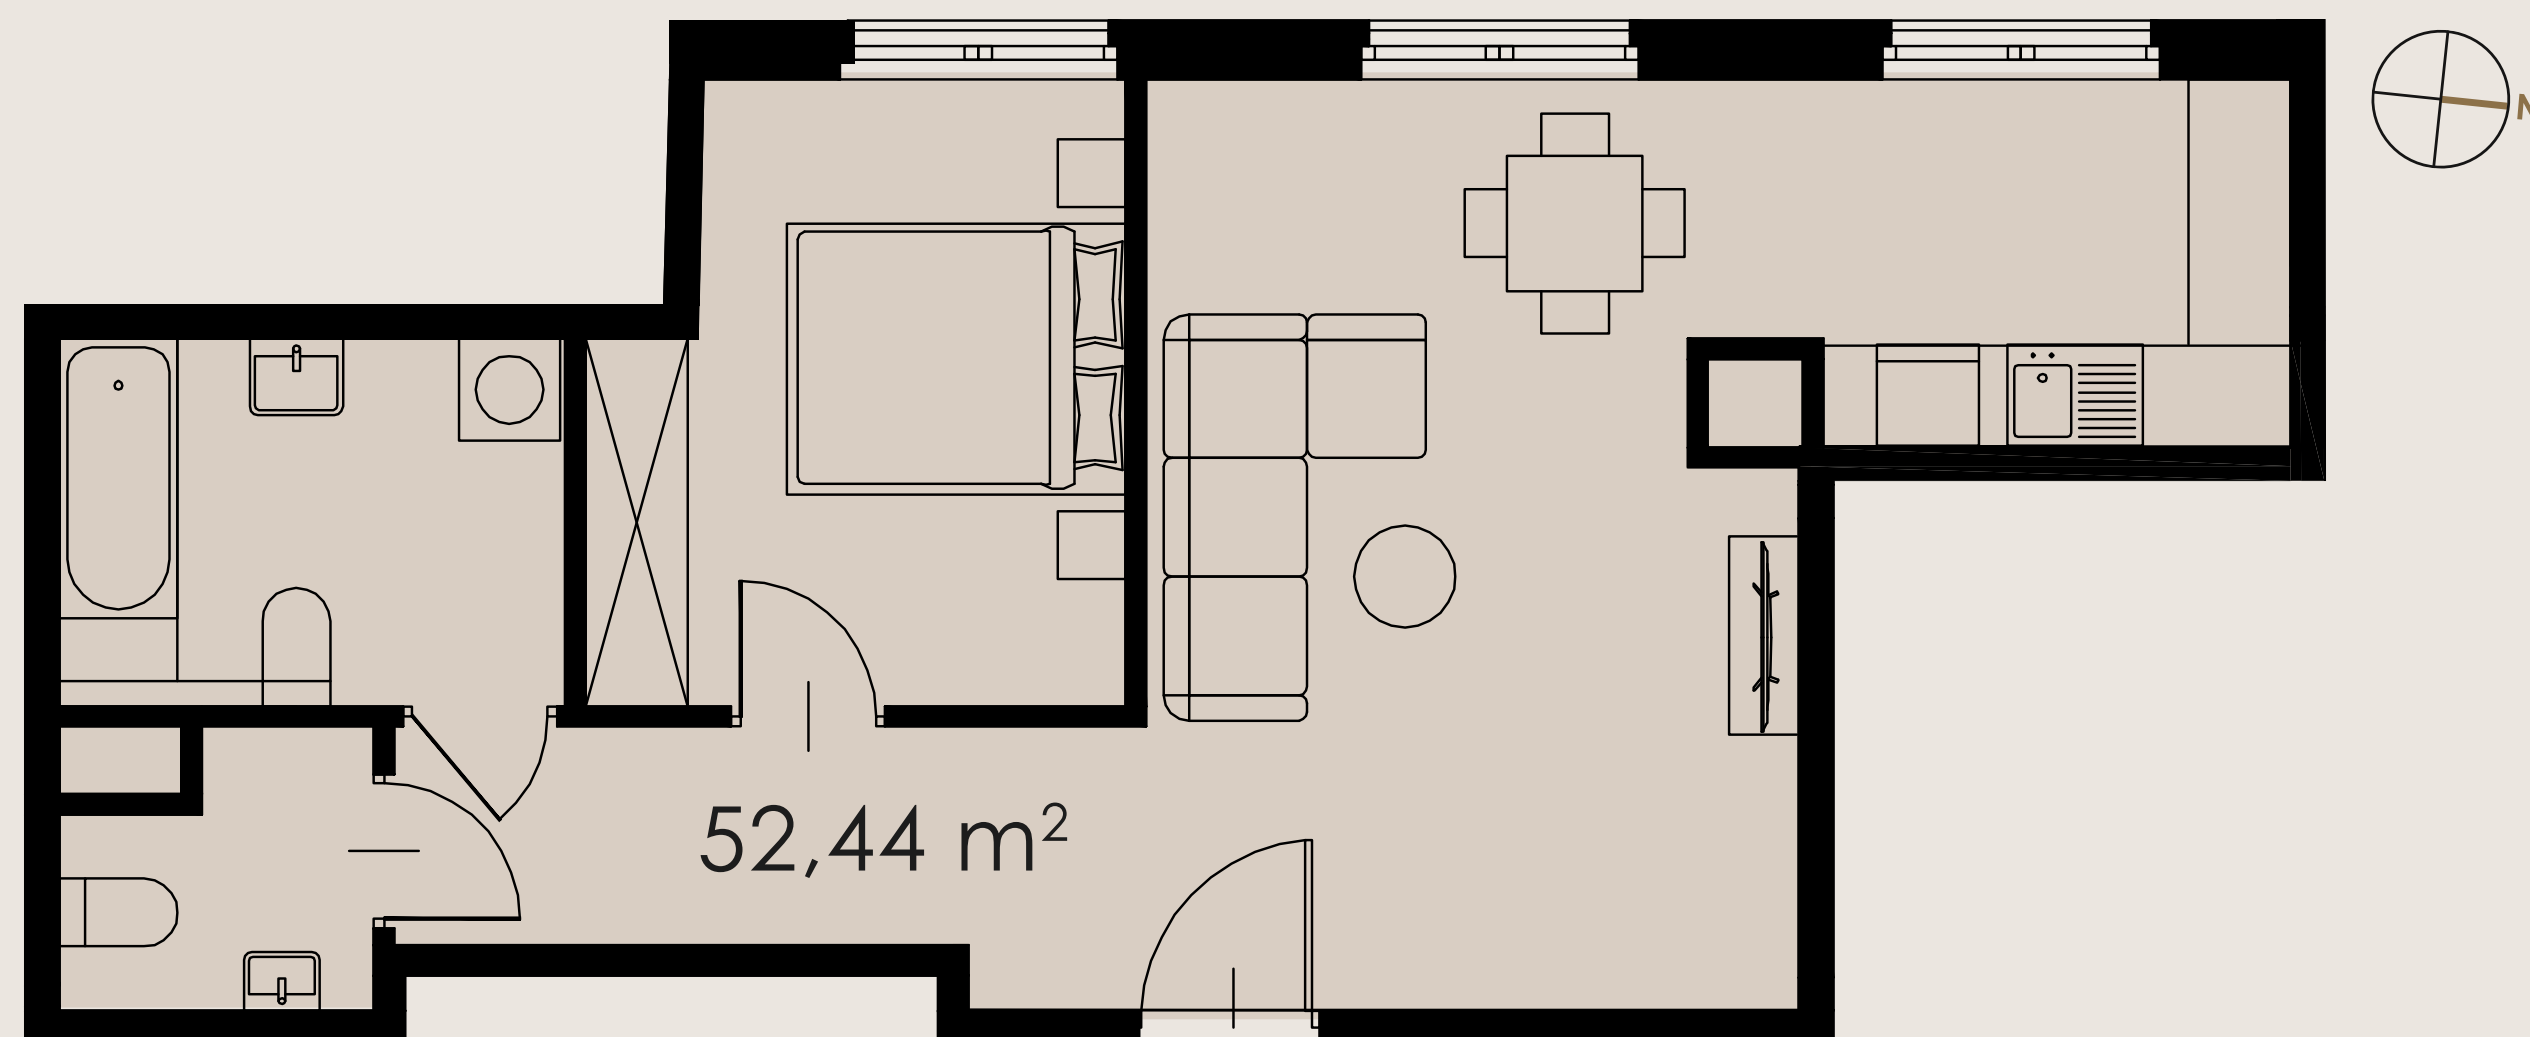

PIĘTRO 2 APARTAMENT B2.M20

POWIERZCHNIA APARTAMENTU	52,44 m²
HOL WEJŚCIOWY	6,04 m ²
SALON Z ANEKSEM KUCHENNYM	26,49 m ²
SYPIALNIA	10,71 m ²
WC	2,66 m ²
ŁAZIENKA	6,54 m ²

SCHEMAT KONDYGNACJI

