


B2.M27

KARTA MIESZKANIA

LIBRA RESIDENCE

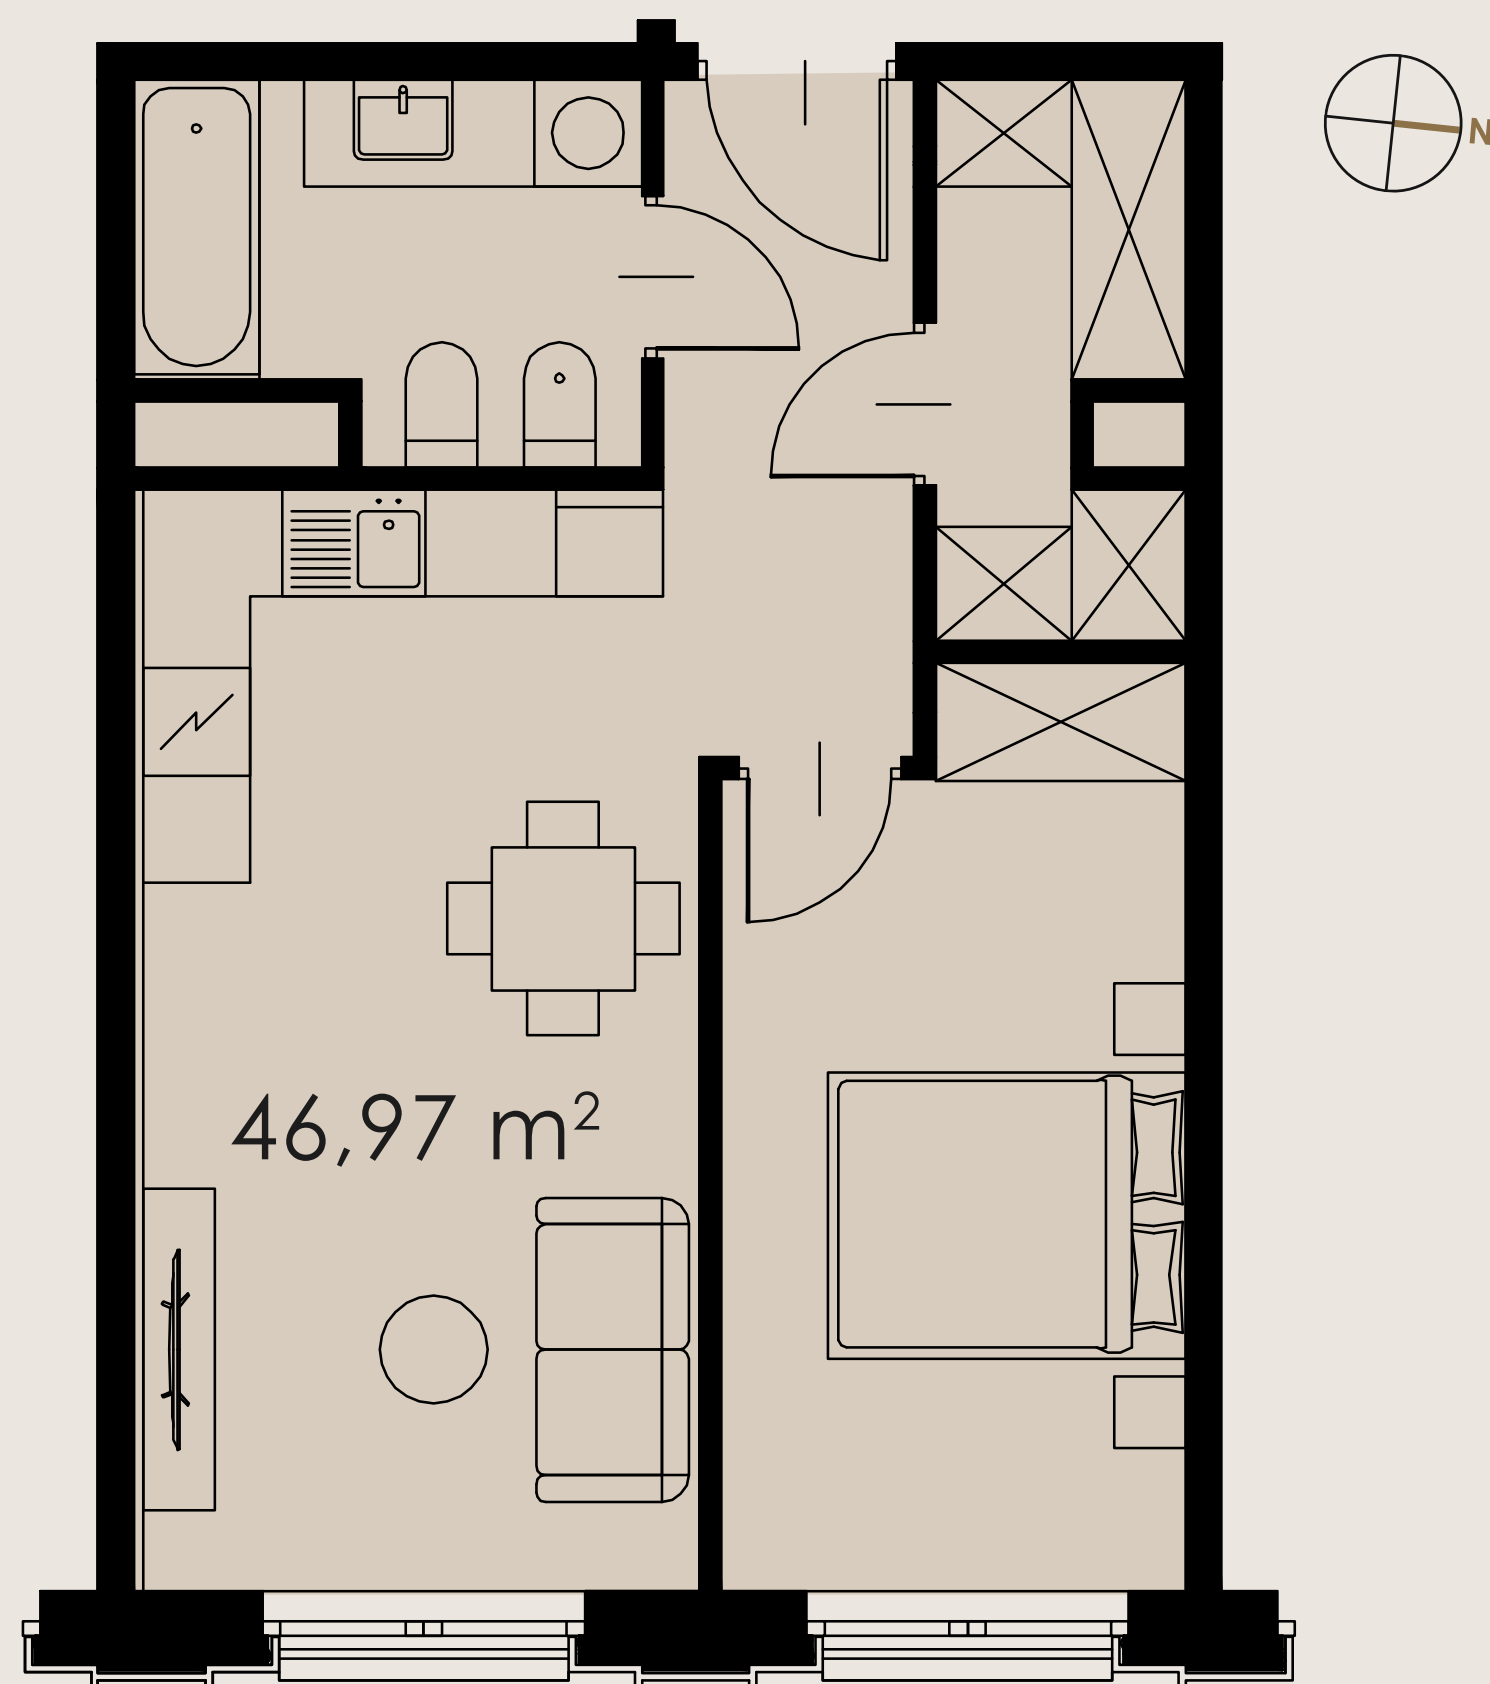

PIĘTRO 3 APARTAMENT B2.M27

POWIERZCHNIA APARTAMENTU	47,42 m²
PRZEDPOKÓJ	9,72 m ²
SALON Z ANEKSEM KUCHENNYM	19,20 m ²
SYPIALNIA	12,74 m ²
ŁAZIENKA	5,76 m ²

SCHEMAT KONDYGNACJI

