


B2.M13

KARTA MIESZKANIA

LIBRA RESIDENCE

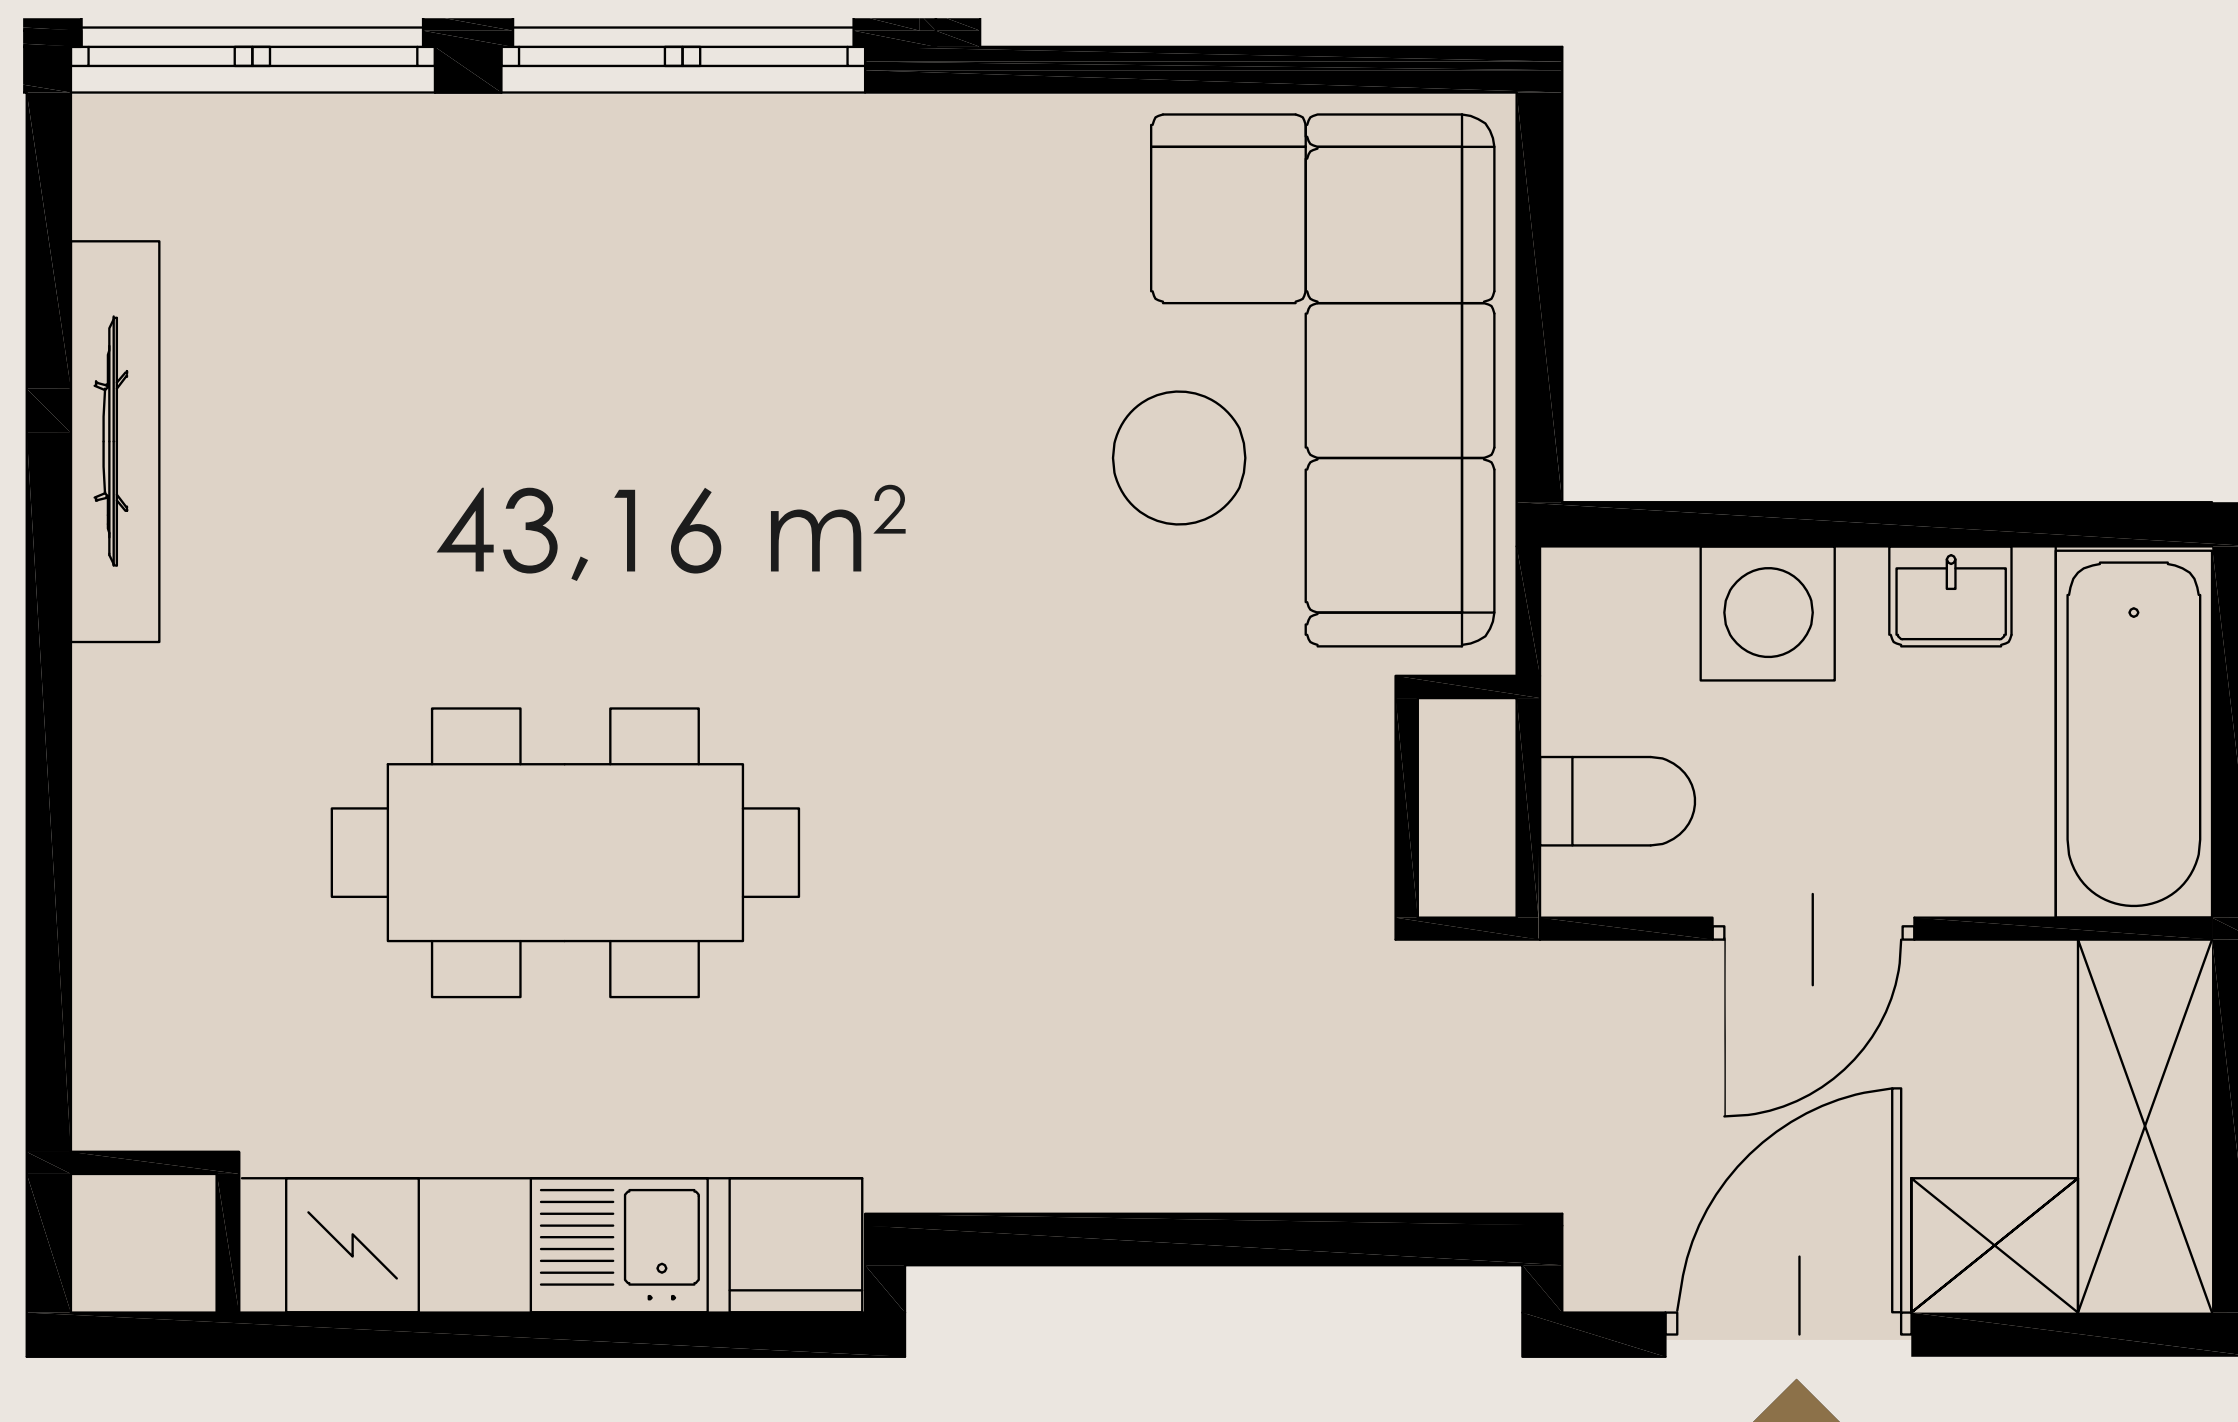

PIĘTRO 2 APARTAMENT B2.M13

POWIERZCHNIA APARTAMENTU	43,16 m ²
PRZEDPOKÓJ	4,86 m ²
SALON Z ANEKSEM KUCHENNYM	33,28 m ²
ŁAZIENKA	5,02 m ²

SCHEMAT KONDYGNACJI

