


B2.M16

KARTA MIESZKANIA

LIBRA RESIDENCE

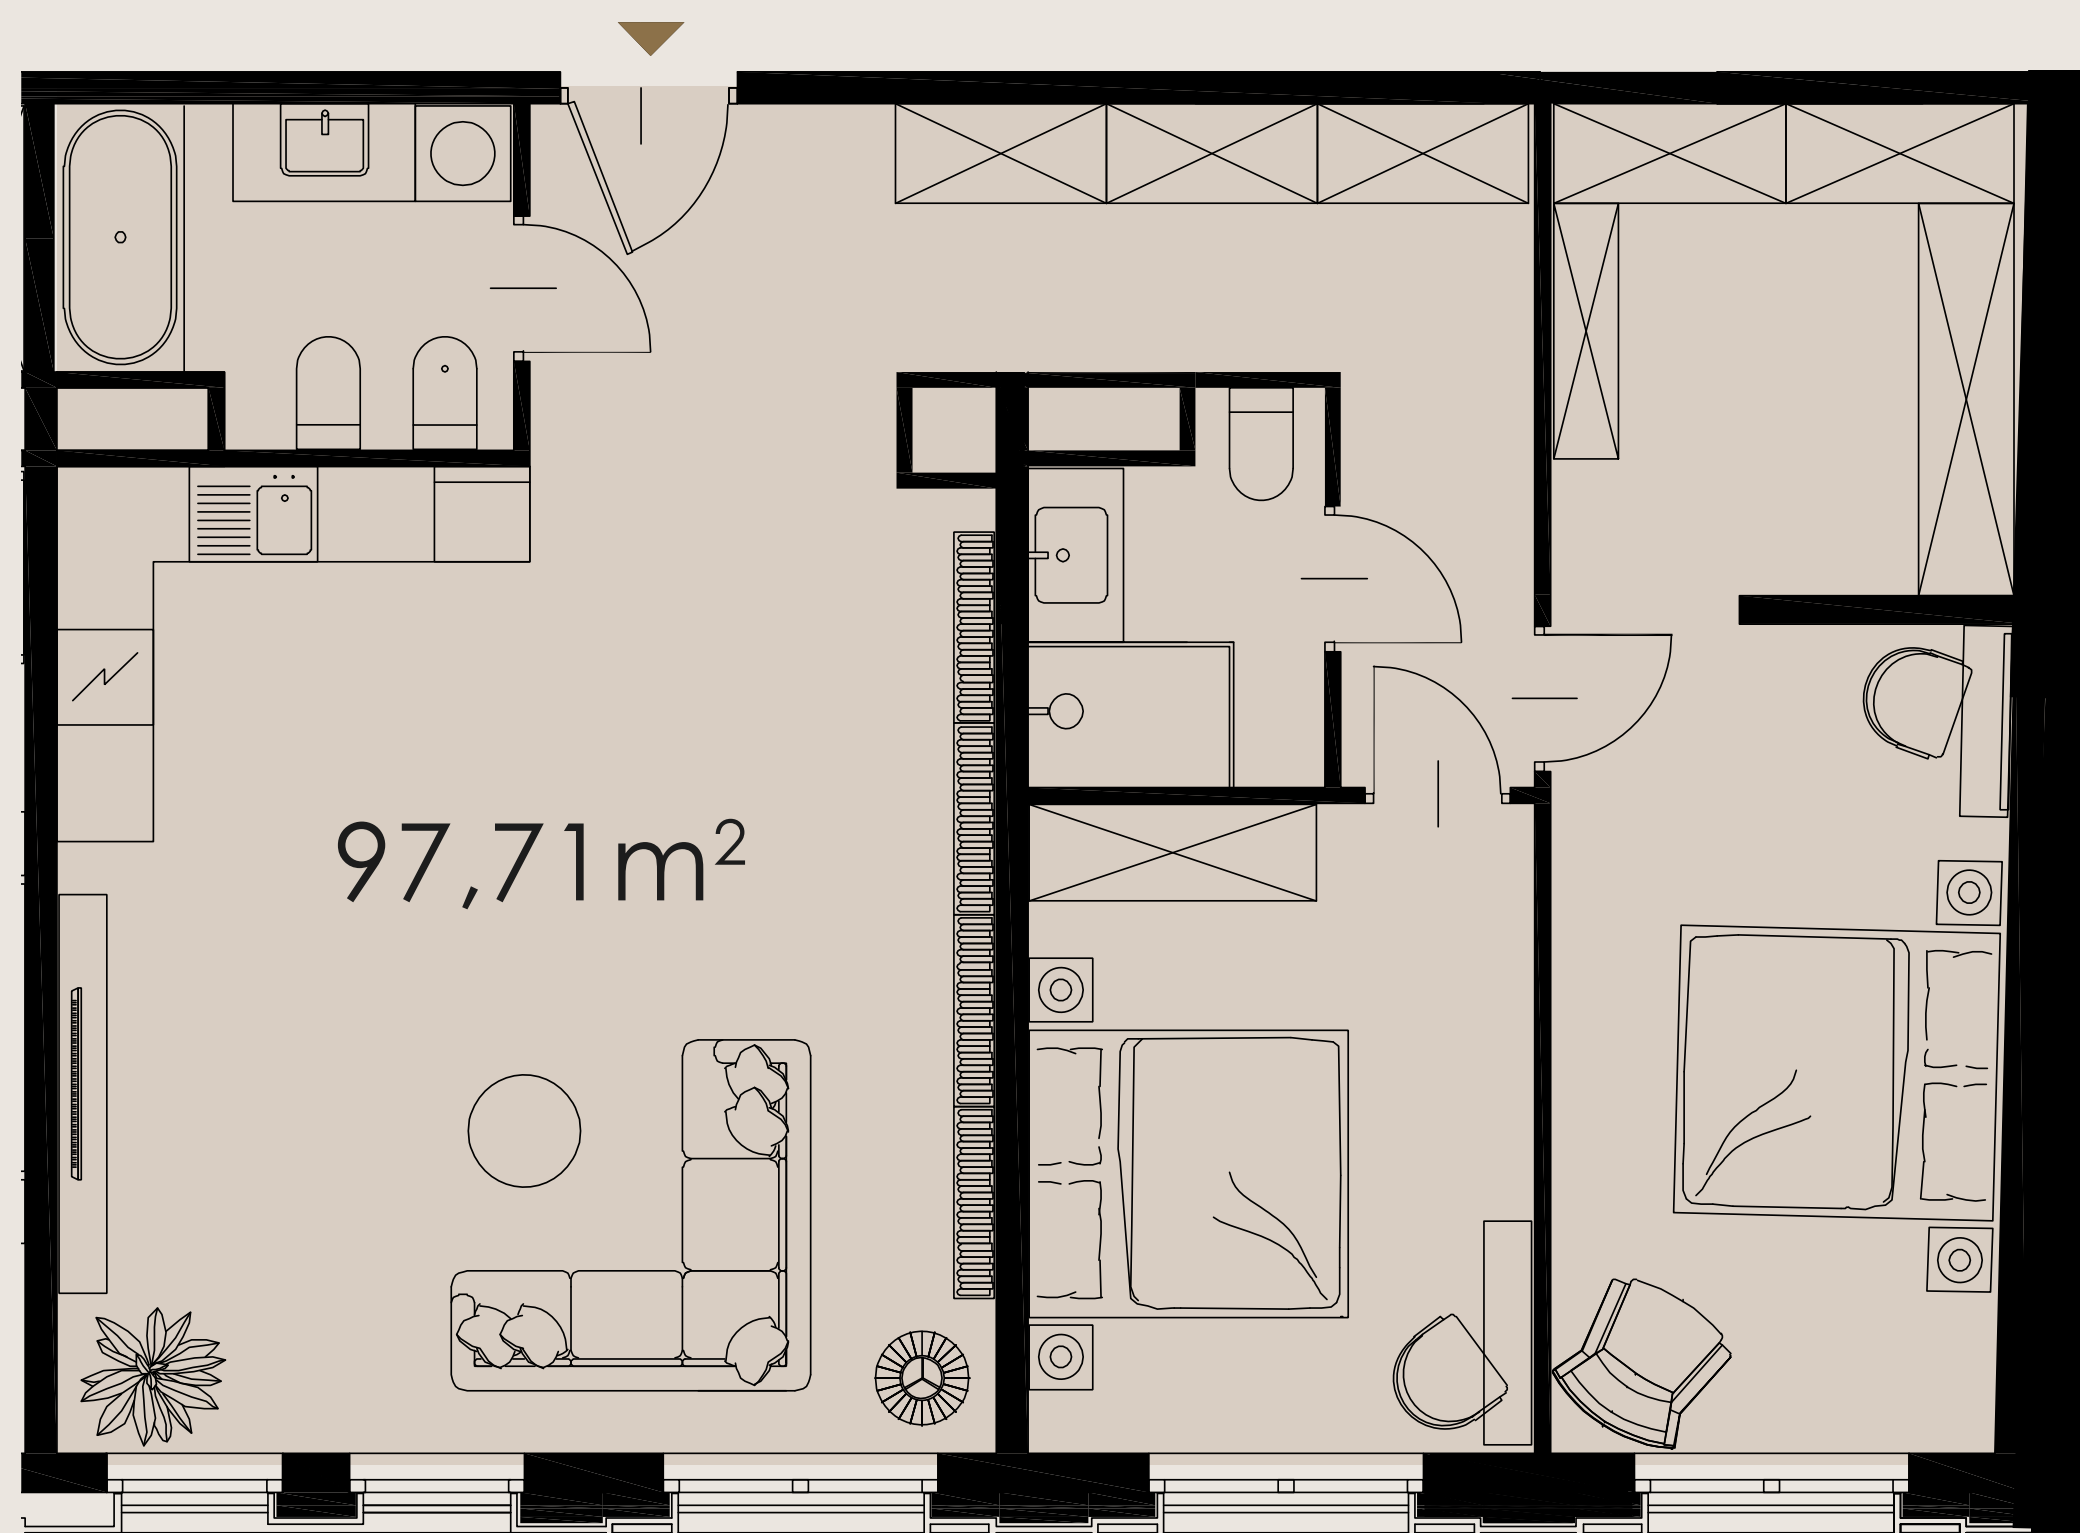

PIĘTRO 2 APARTAMENT B2.M16

POWIERZCHNIA APARTAMENTU	97,71 m ²
PRZEDPOKÓJ	14,10 m ²
SALON Z ANEKSEM KUCHENNYM	37,09 m ²
SYPIALNIA	23,49 m ²
POKÓJ	13,26 m ²
ŁAZIENKA	4,11 m ²
ŁAZIENKA	5,66 m ²

SCHEMAT KONDYGNACJI

