


B2.M17

KARTA MIESZKANIA

LIBRA RESIDENCE

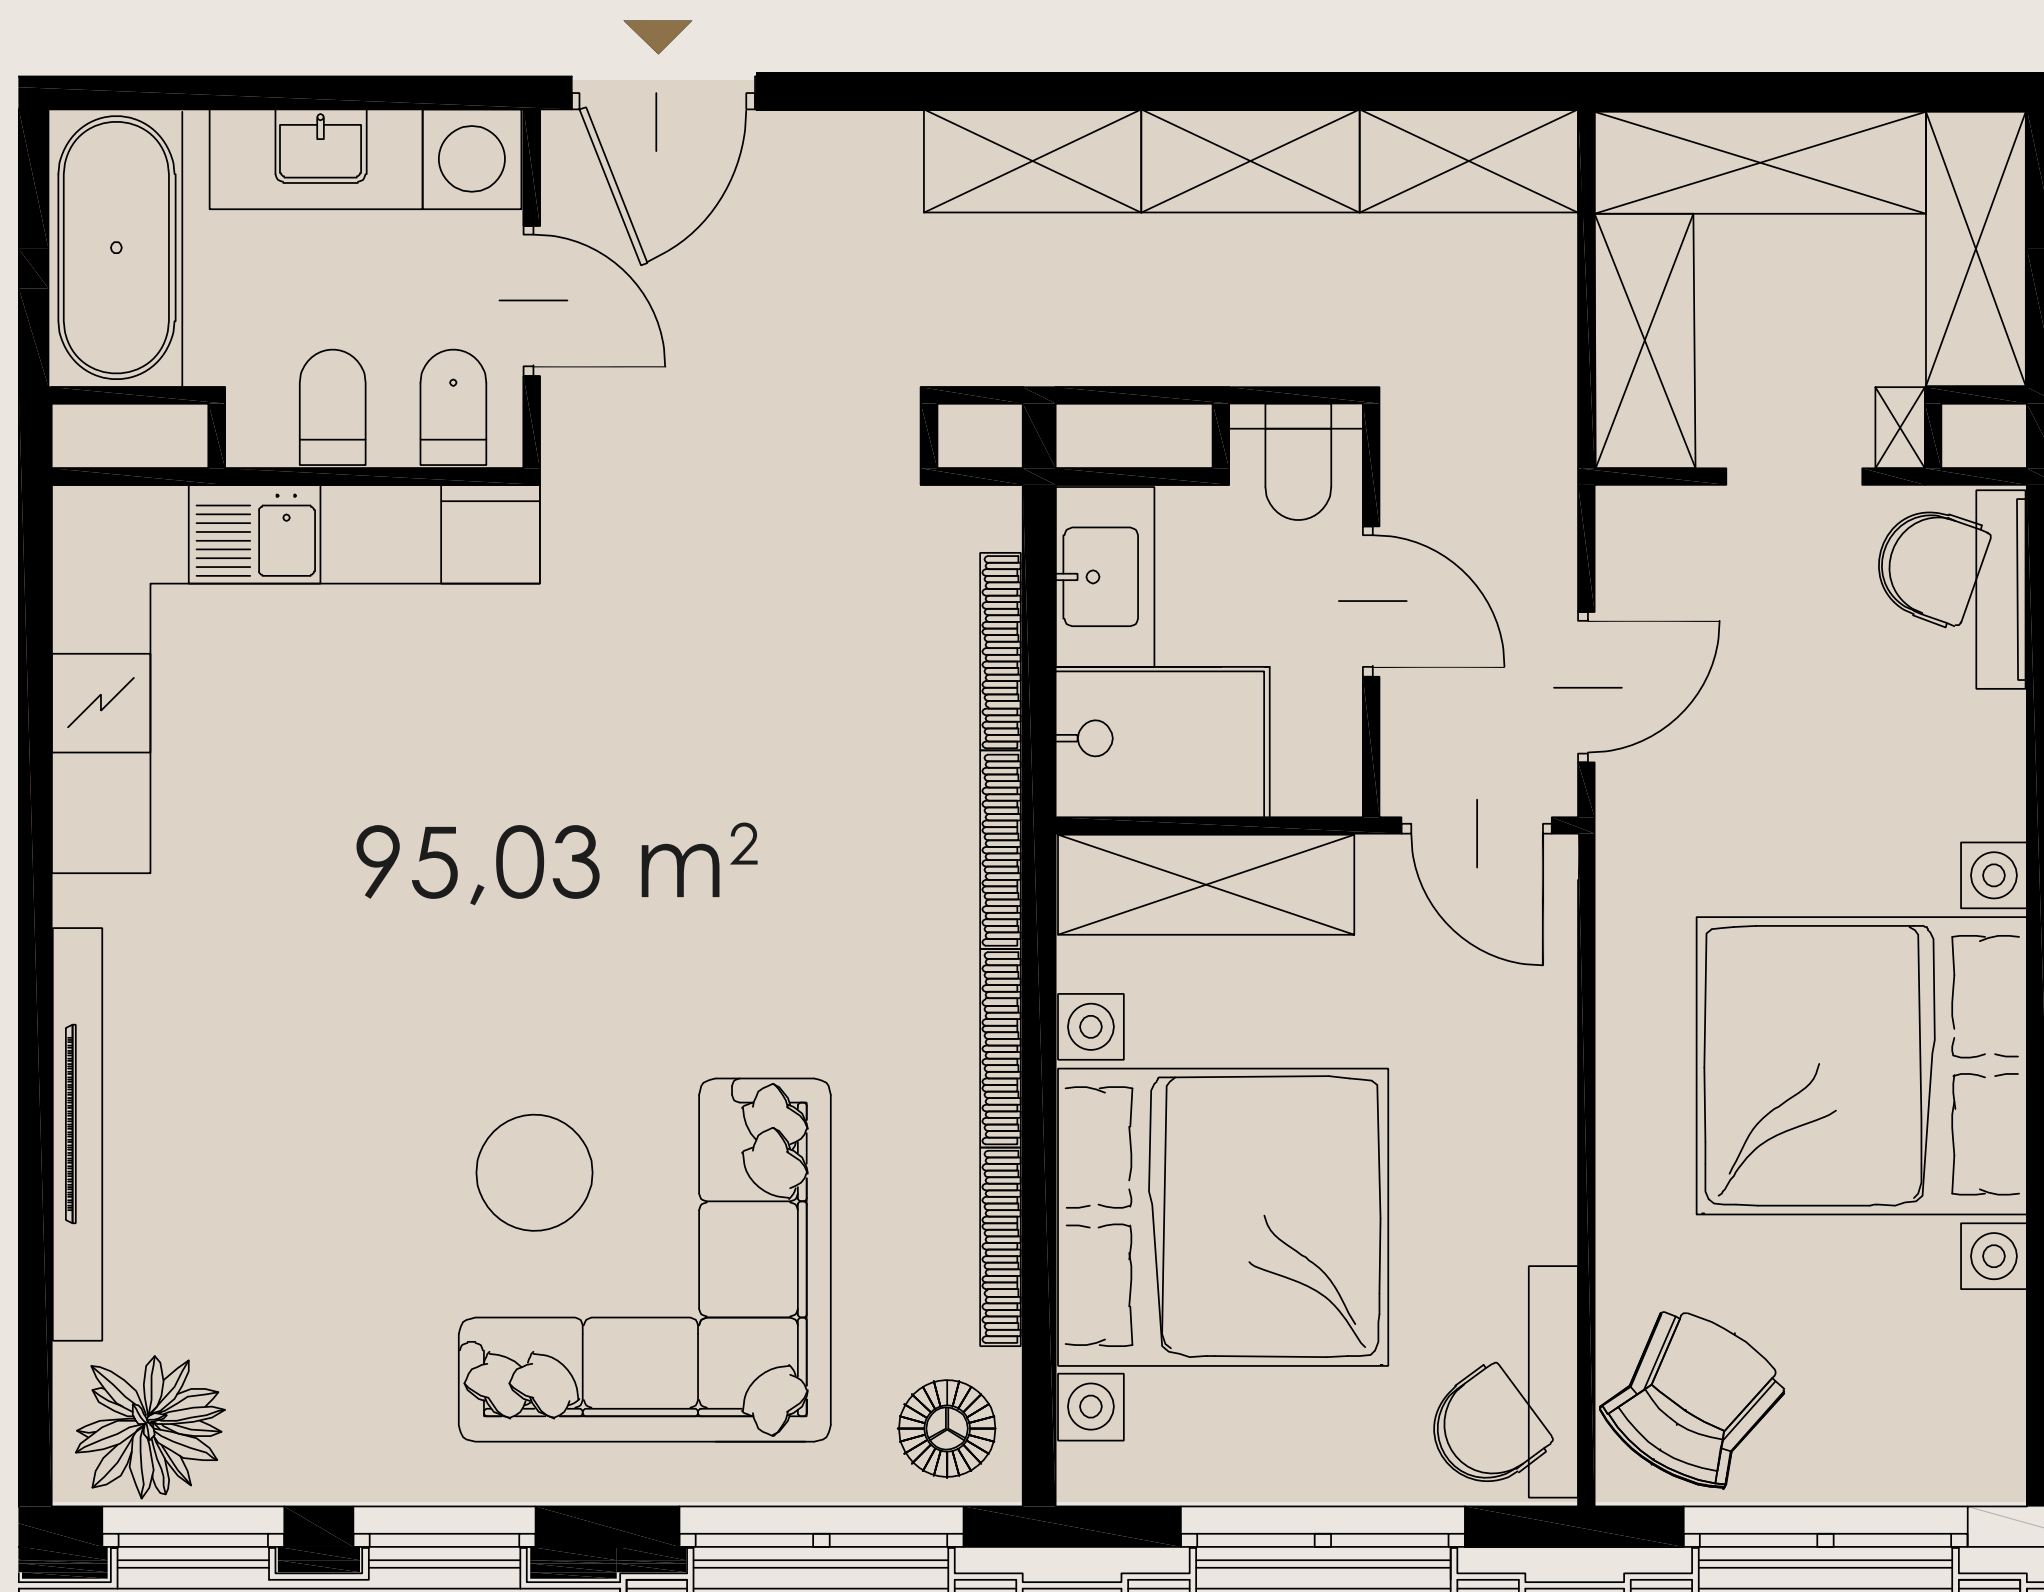

PIĘTRO 2 APARTAMENT B2.M17

POWIERZCHNIA APARTAMENTU	95,03 m ²
PRZEDPOKÓJ	13,60 m ²
GARDEROBA	5,47 m ²
SALON Z ANEKSEM KUCHENNYM	37,20 m ²
SYPIALNIA	16,22 m ²
SYPIALNIA	12,79 m ²
ŁAZIENKA	4,05 m ²
ŁAZIENKA	5,70 m ²

SCHEMAT KONDYGNACJI

