


B2.M26

KARTA MIESZKANIA

LIBRA RESIDENCE

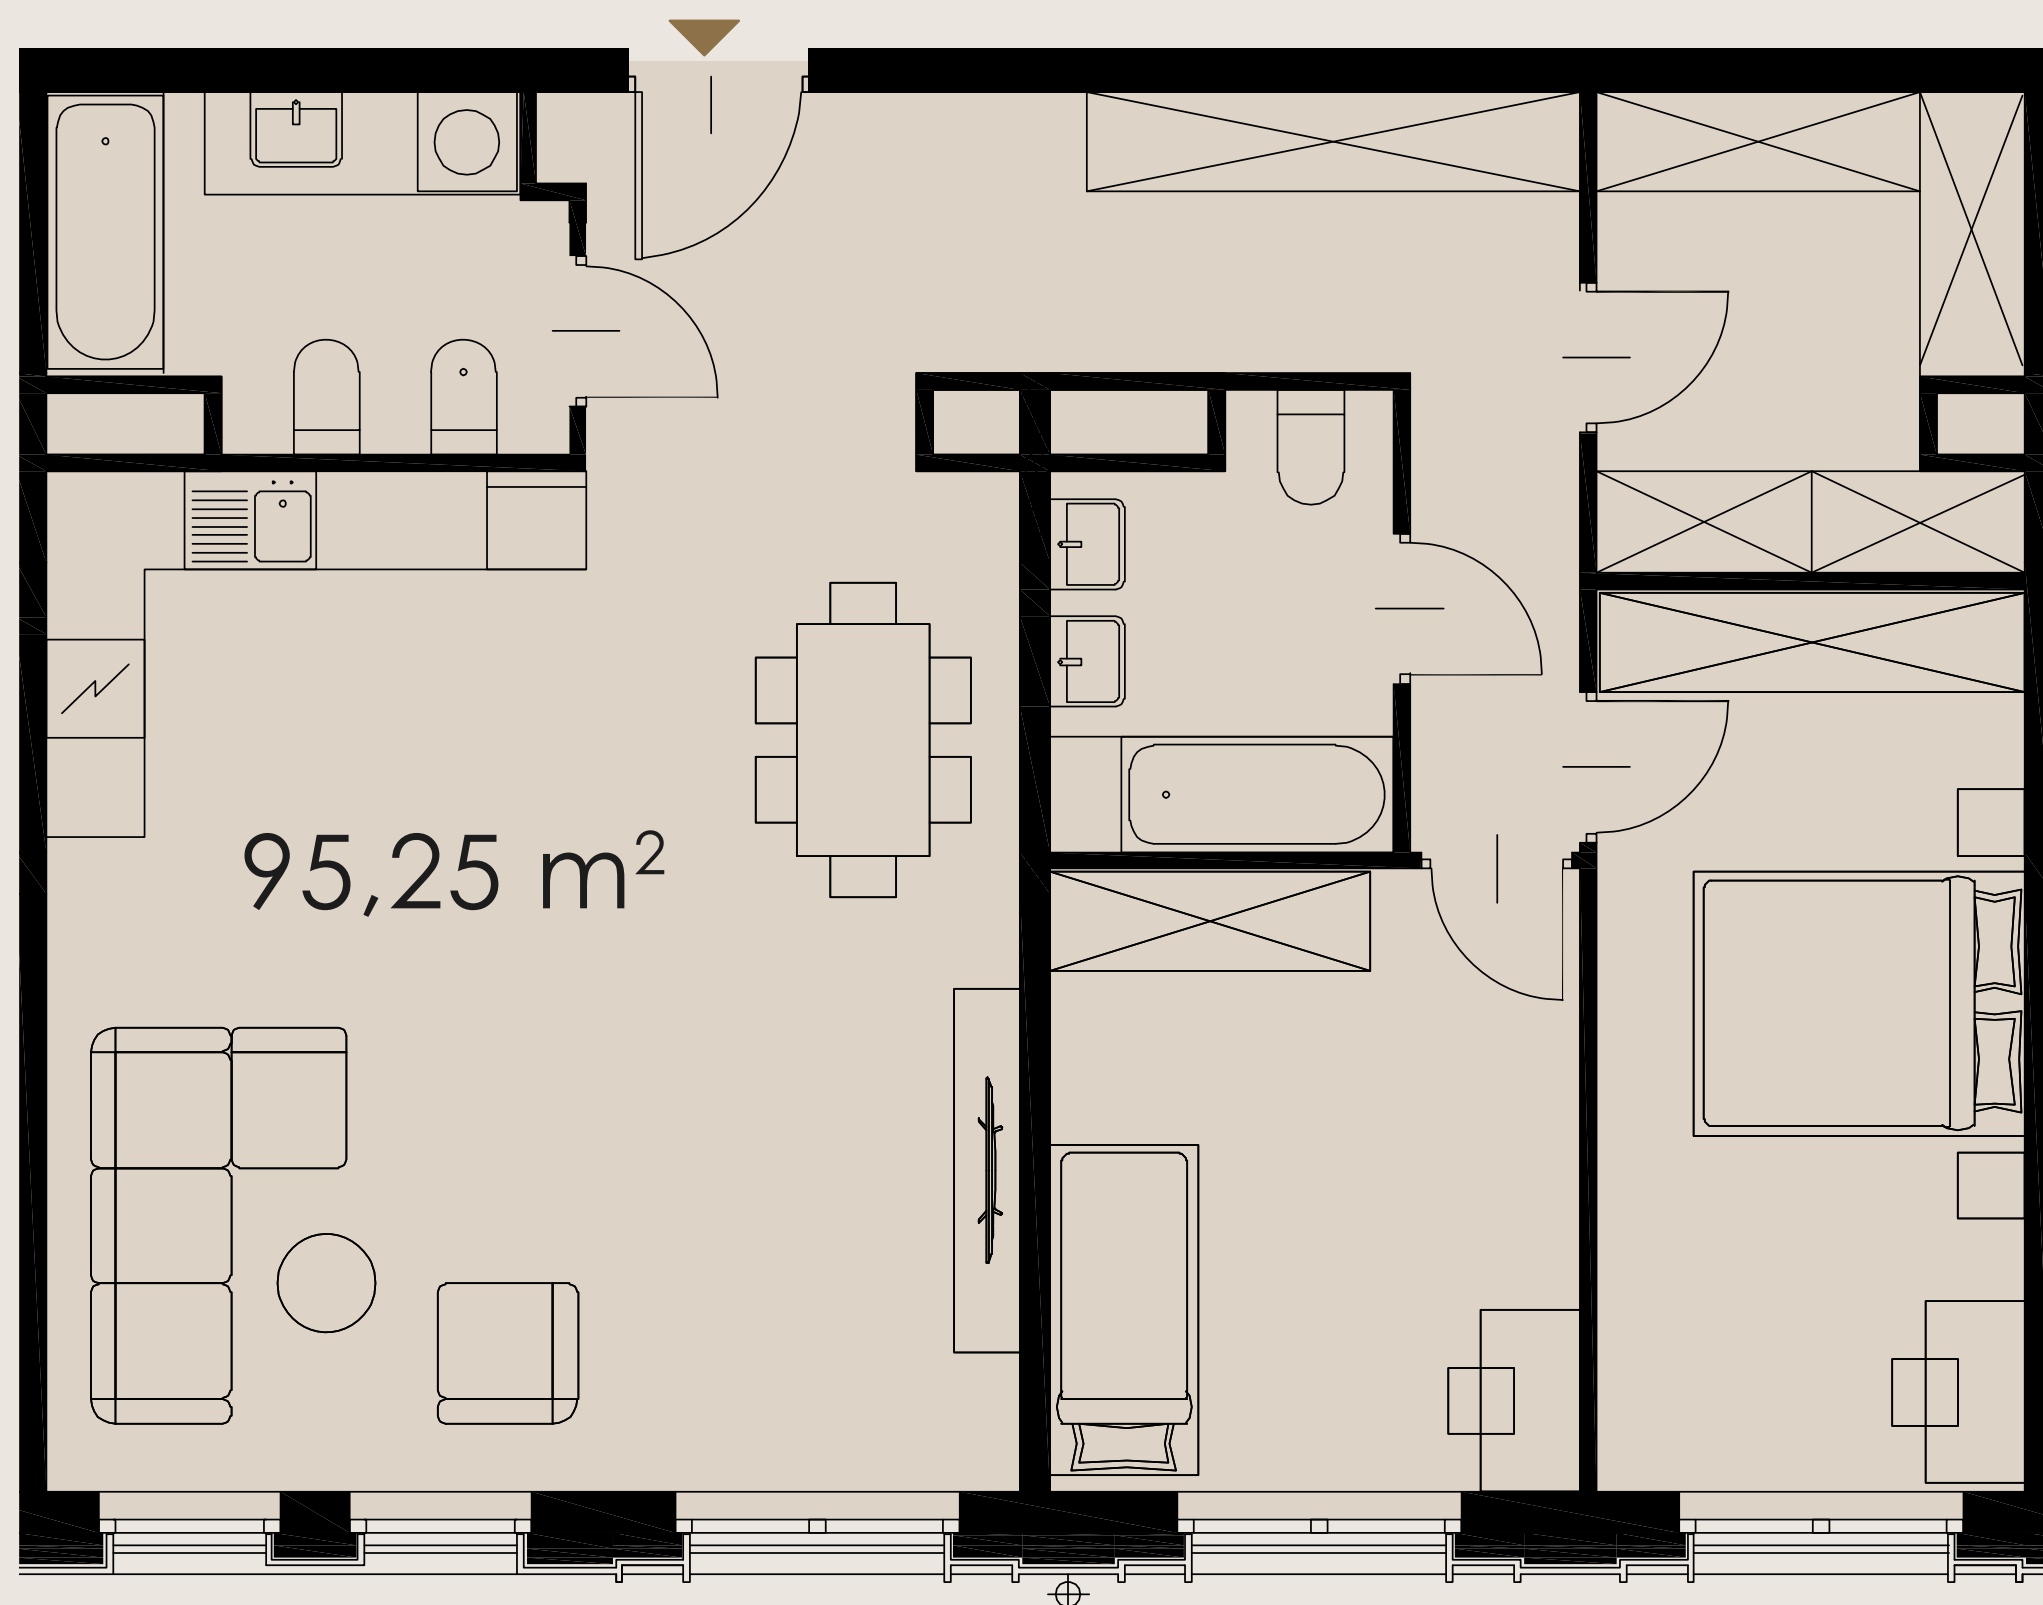

PIĘTRO 3 APARTAMENT B2.M26

POWIERZCHNIA APARTAMENTU	95,25 m ²
PRZEDPOKÓJ	14,44 m ²
GARDEROBA	7,16 m ²
SALON Z ANEKSEM KUCHENNYM	36,20 m ²
SYPIALNIA	14,05 m ²
SYPIALNIA	11,98 m ²
ŁAZIENKA	5,25 m ²
ŁAZIENKA	6,17 m ²
SCHEMAT KONDYGNACJI	

